




**ZAPADNA SILUETA M 1:2000**

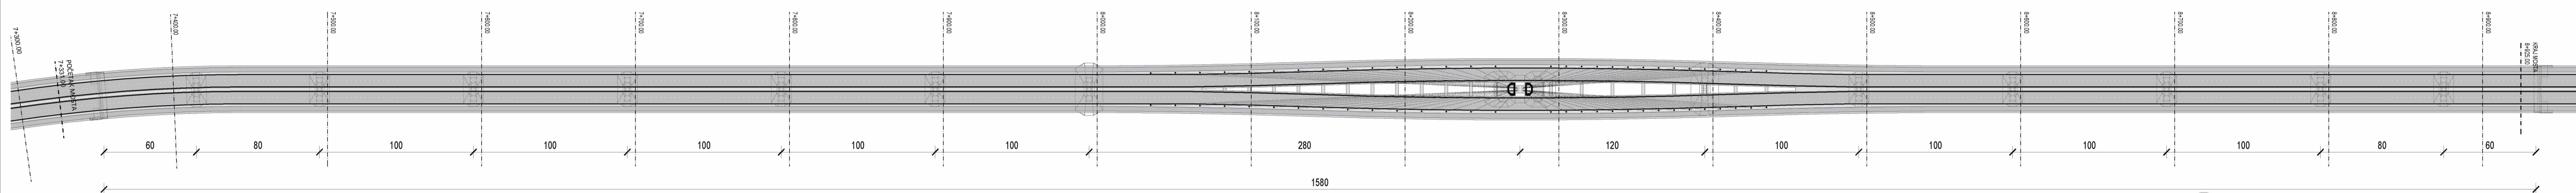

**TLOCRT MOSTA M 1:2000**


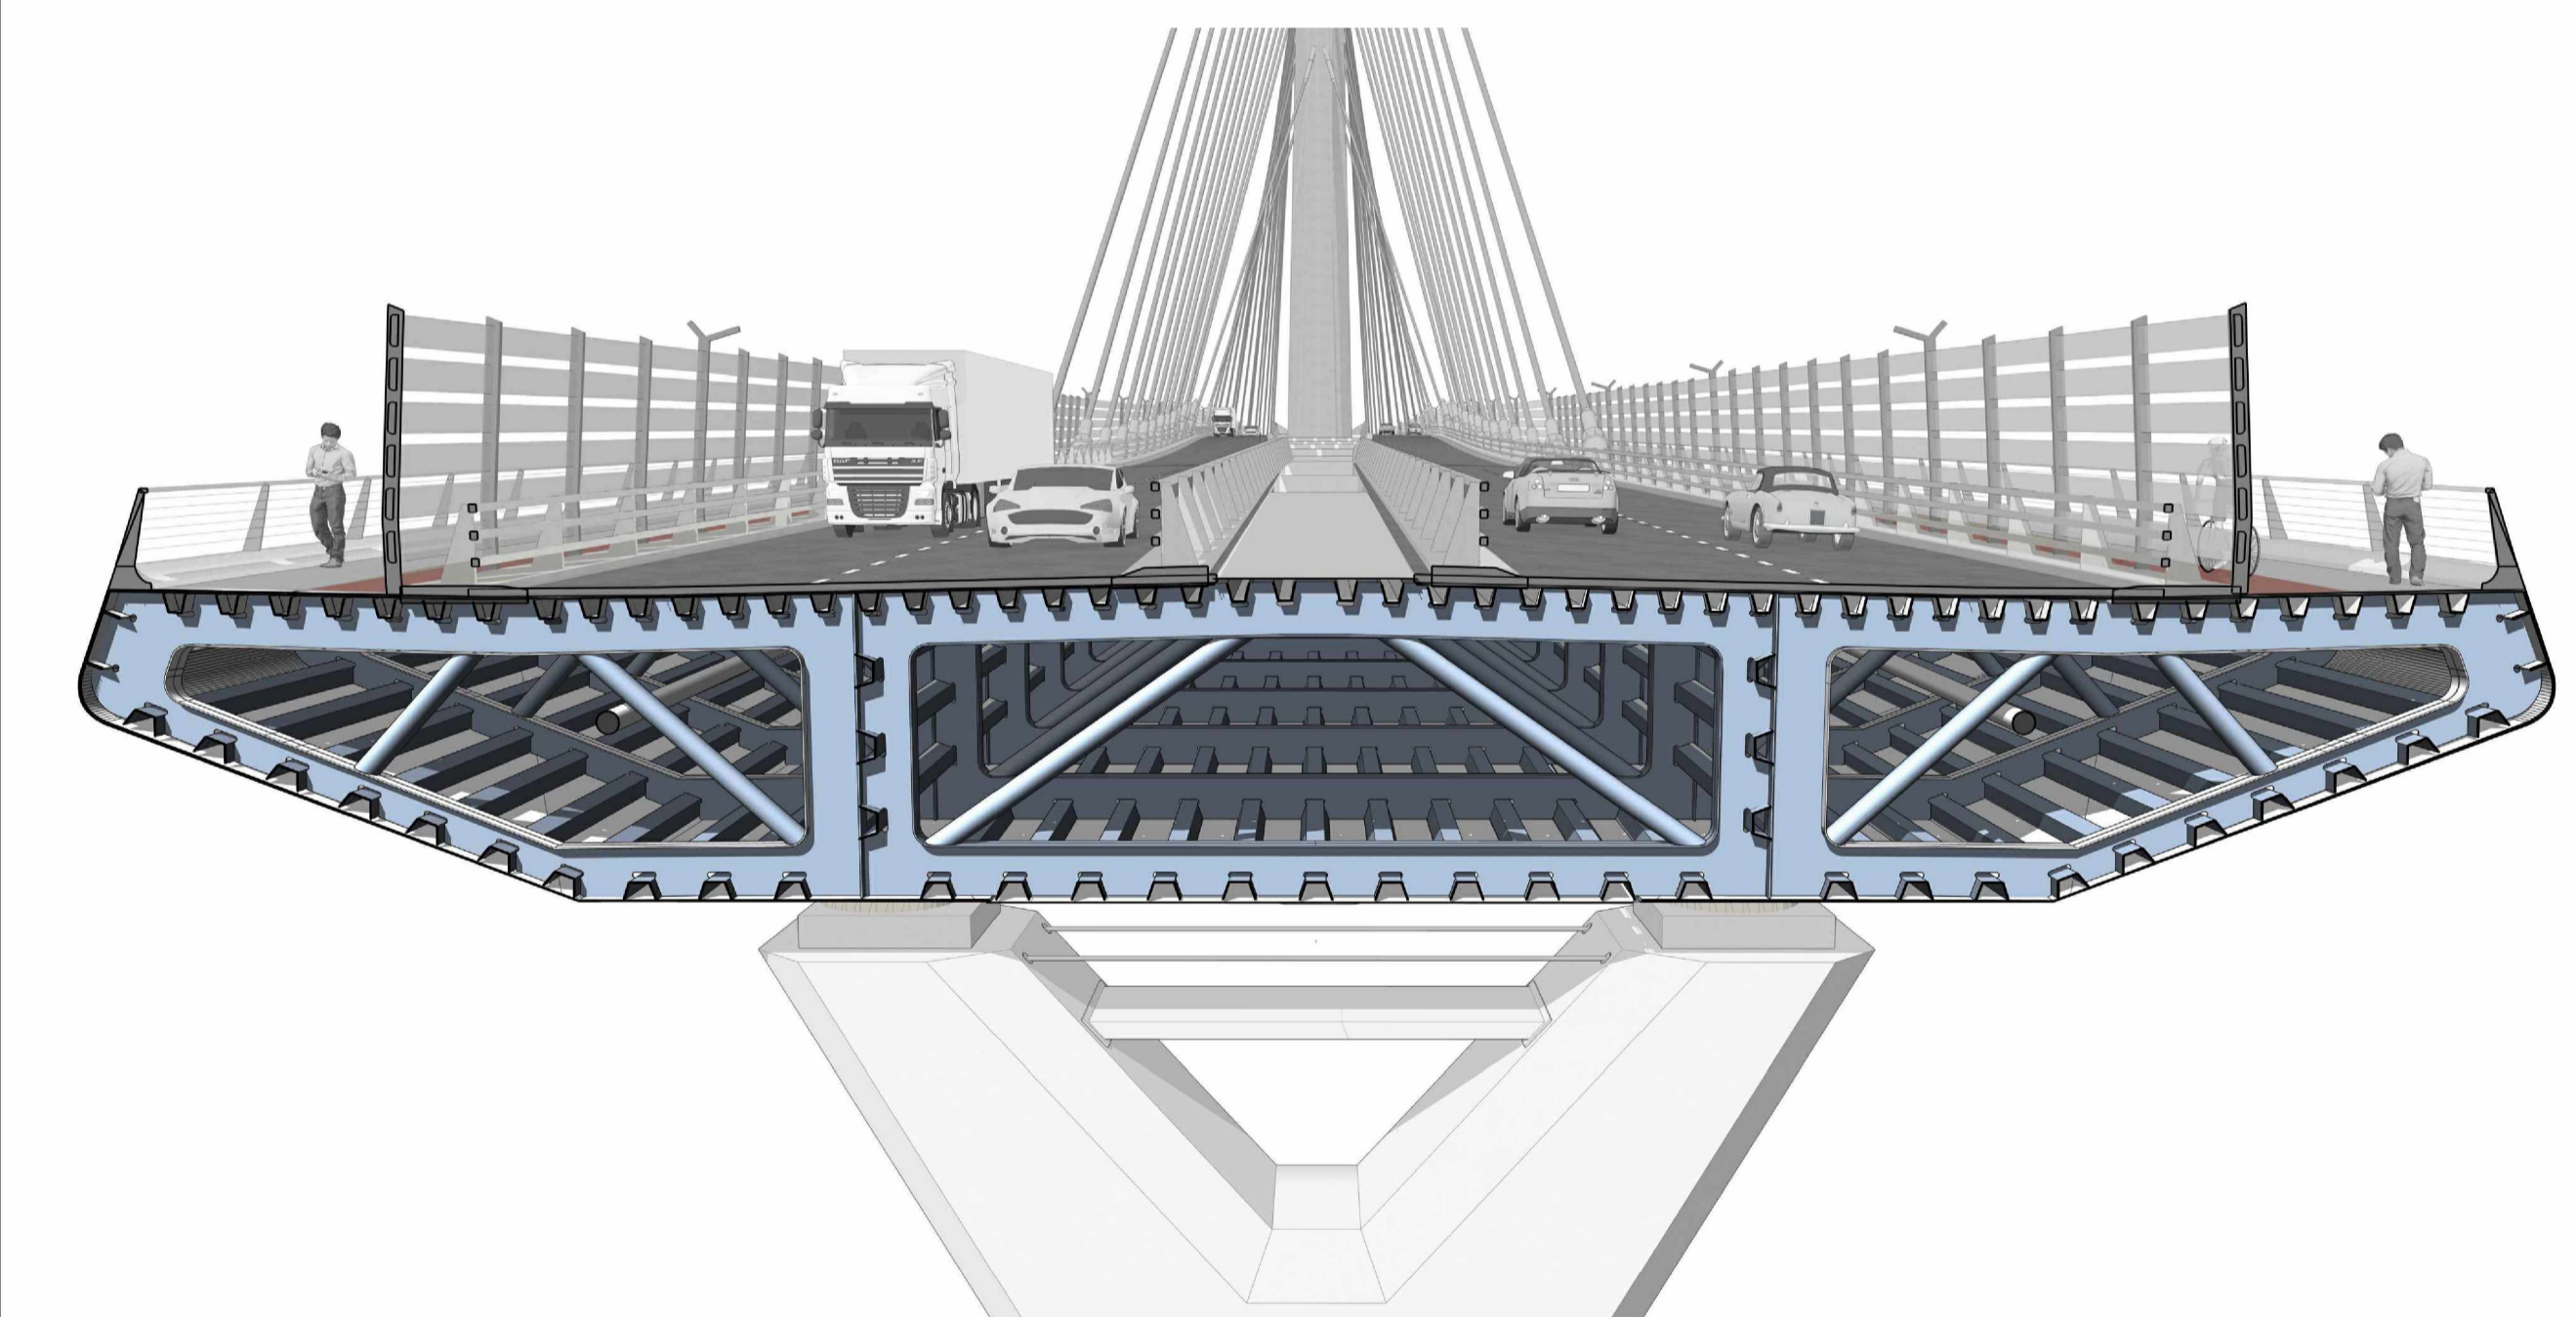



**AKSONOMETRIJA TIPIČNOG PRESJeka KOLNIČKE KONSTRUKCIJE**

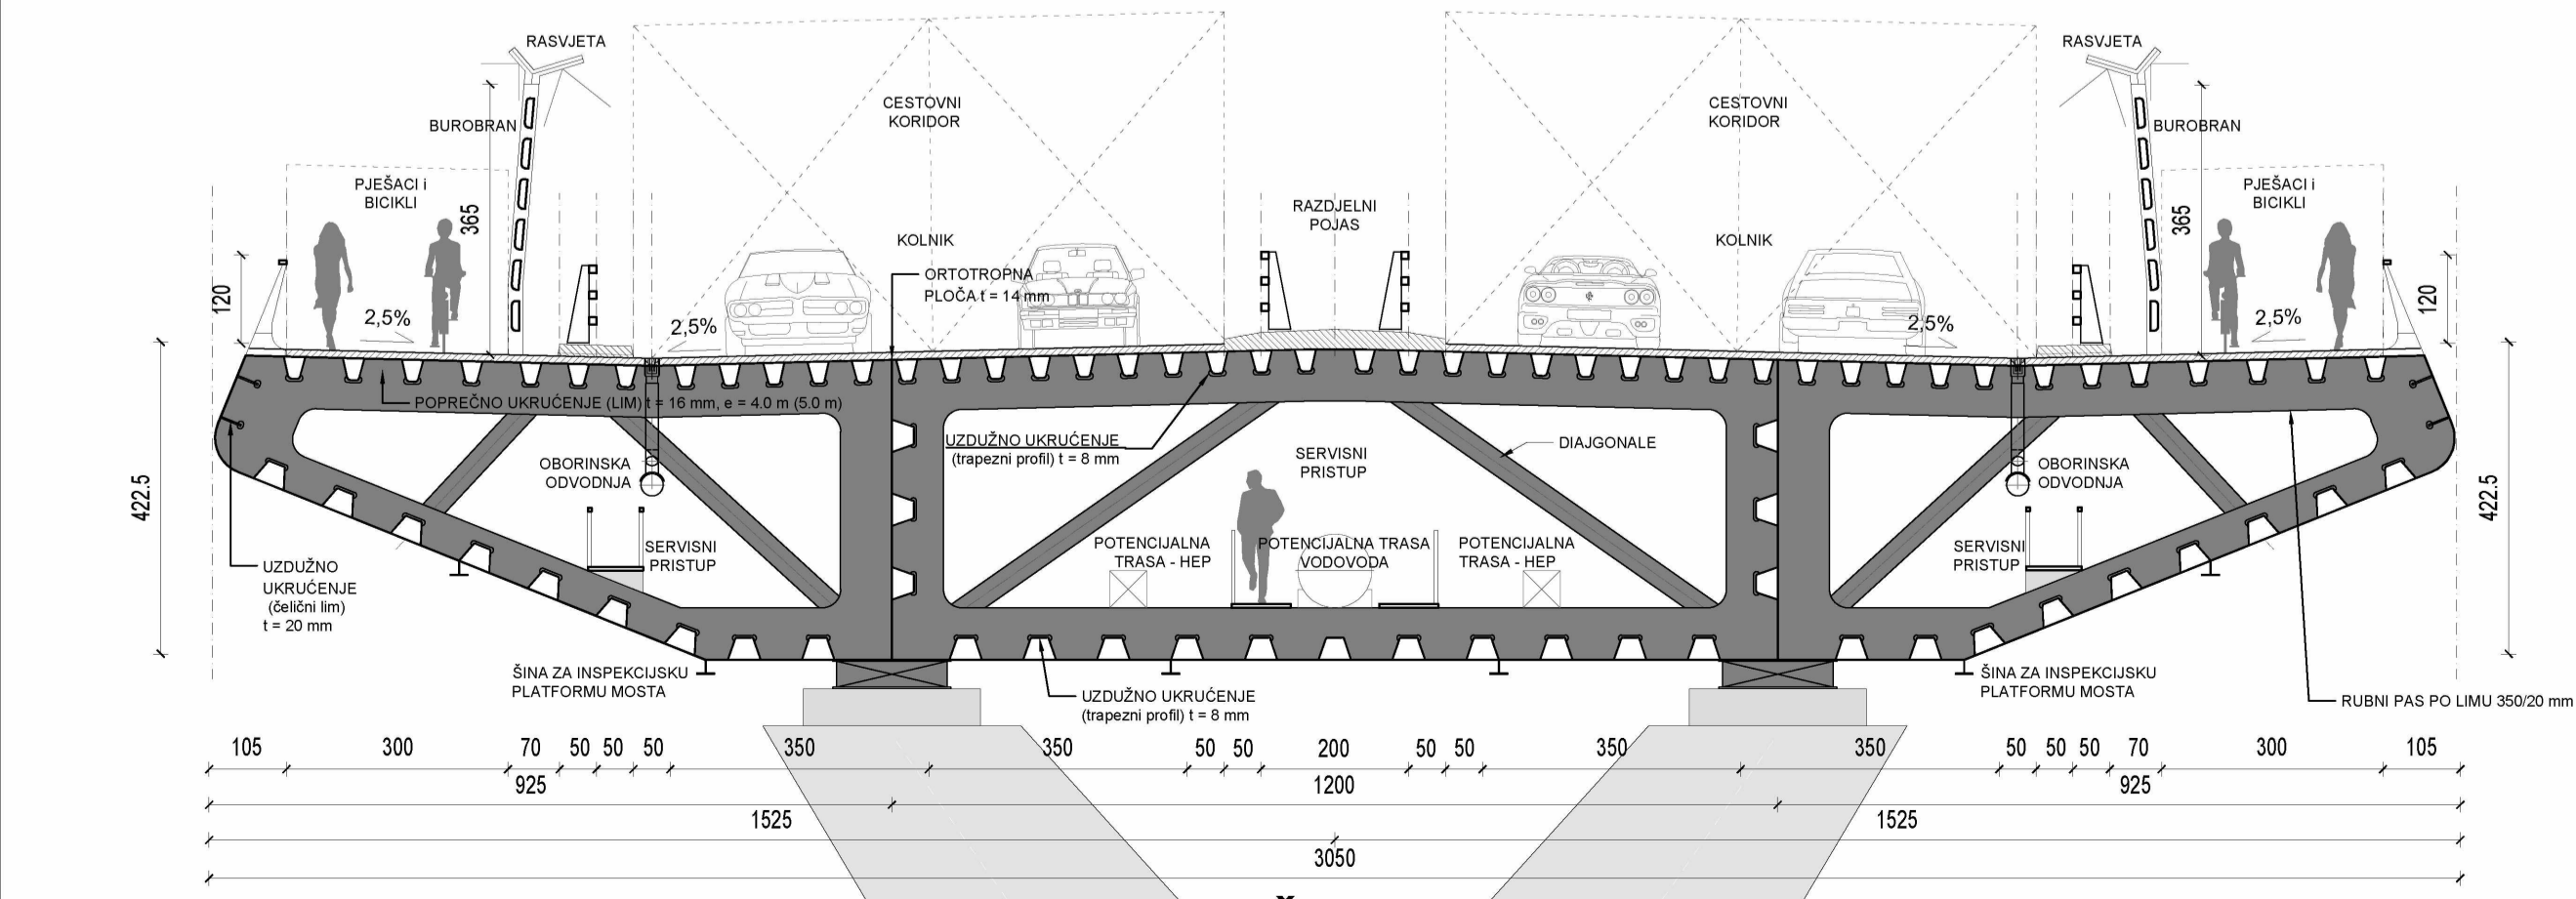


**PRESJEK 2-2 - KOLNIČKA KONSTRUKCIJA 1:100**



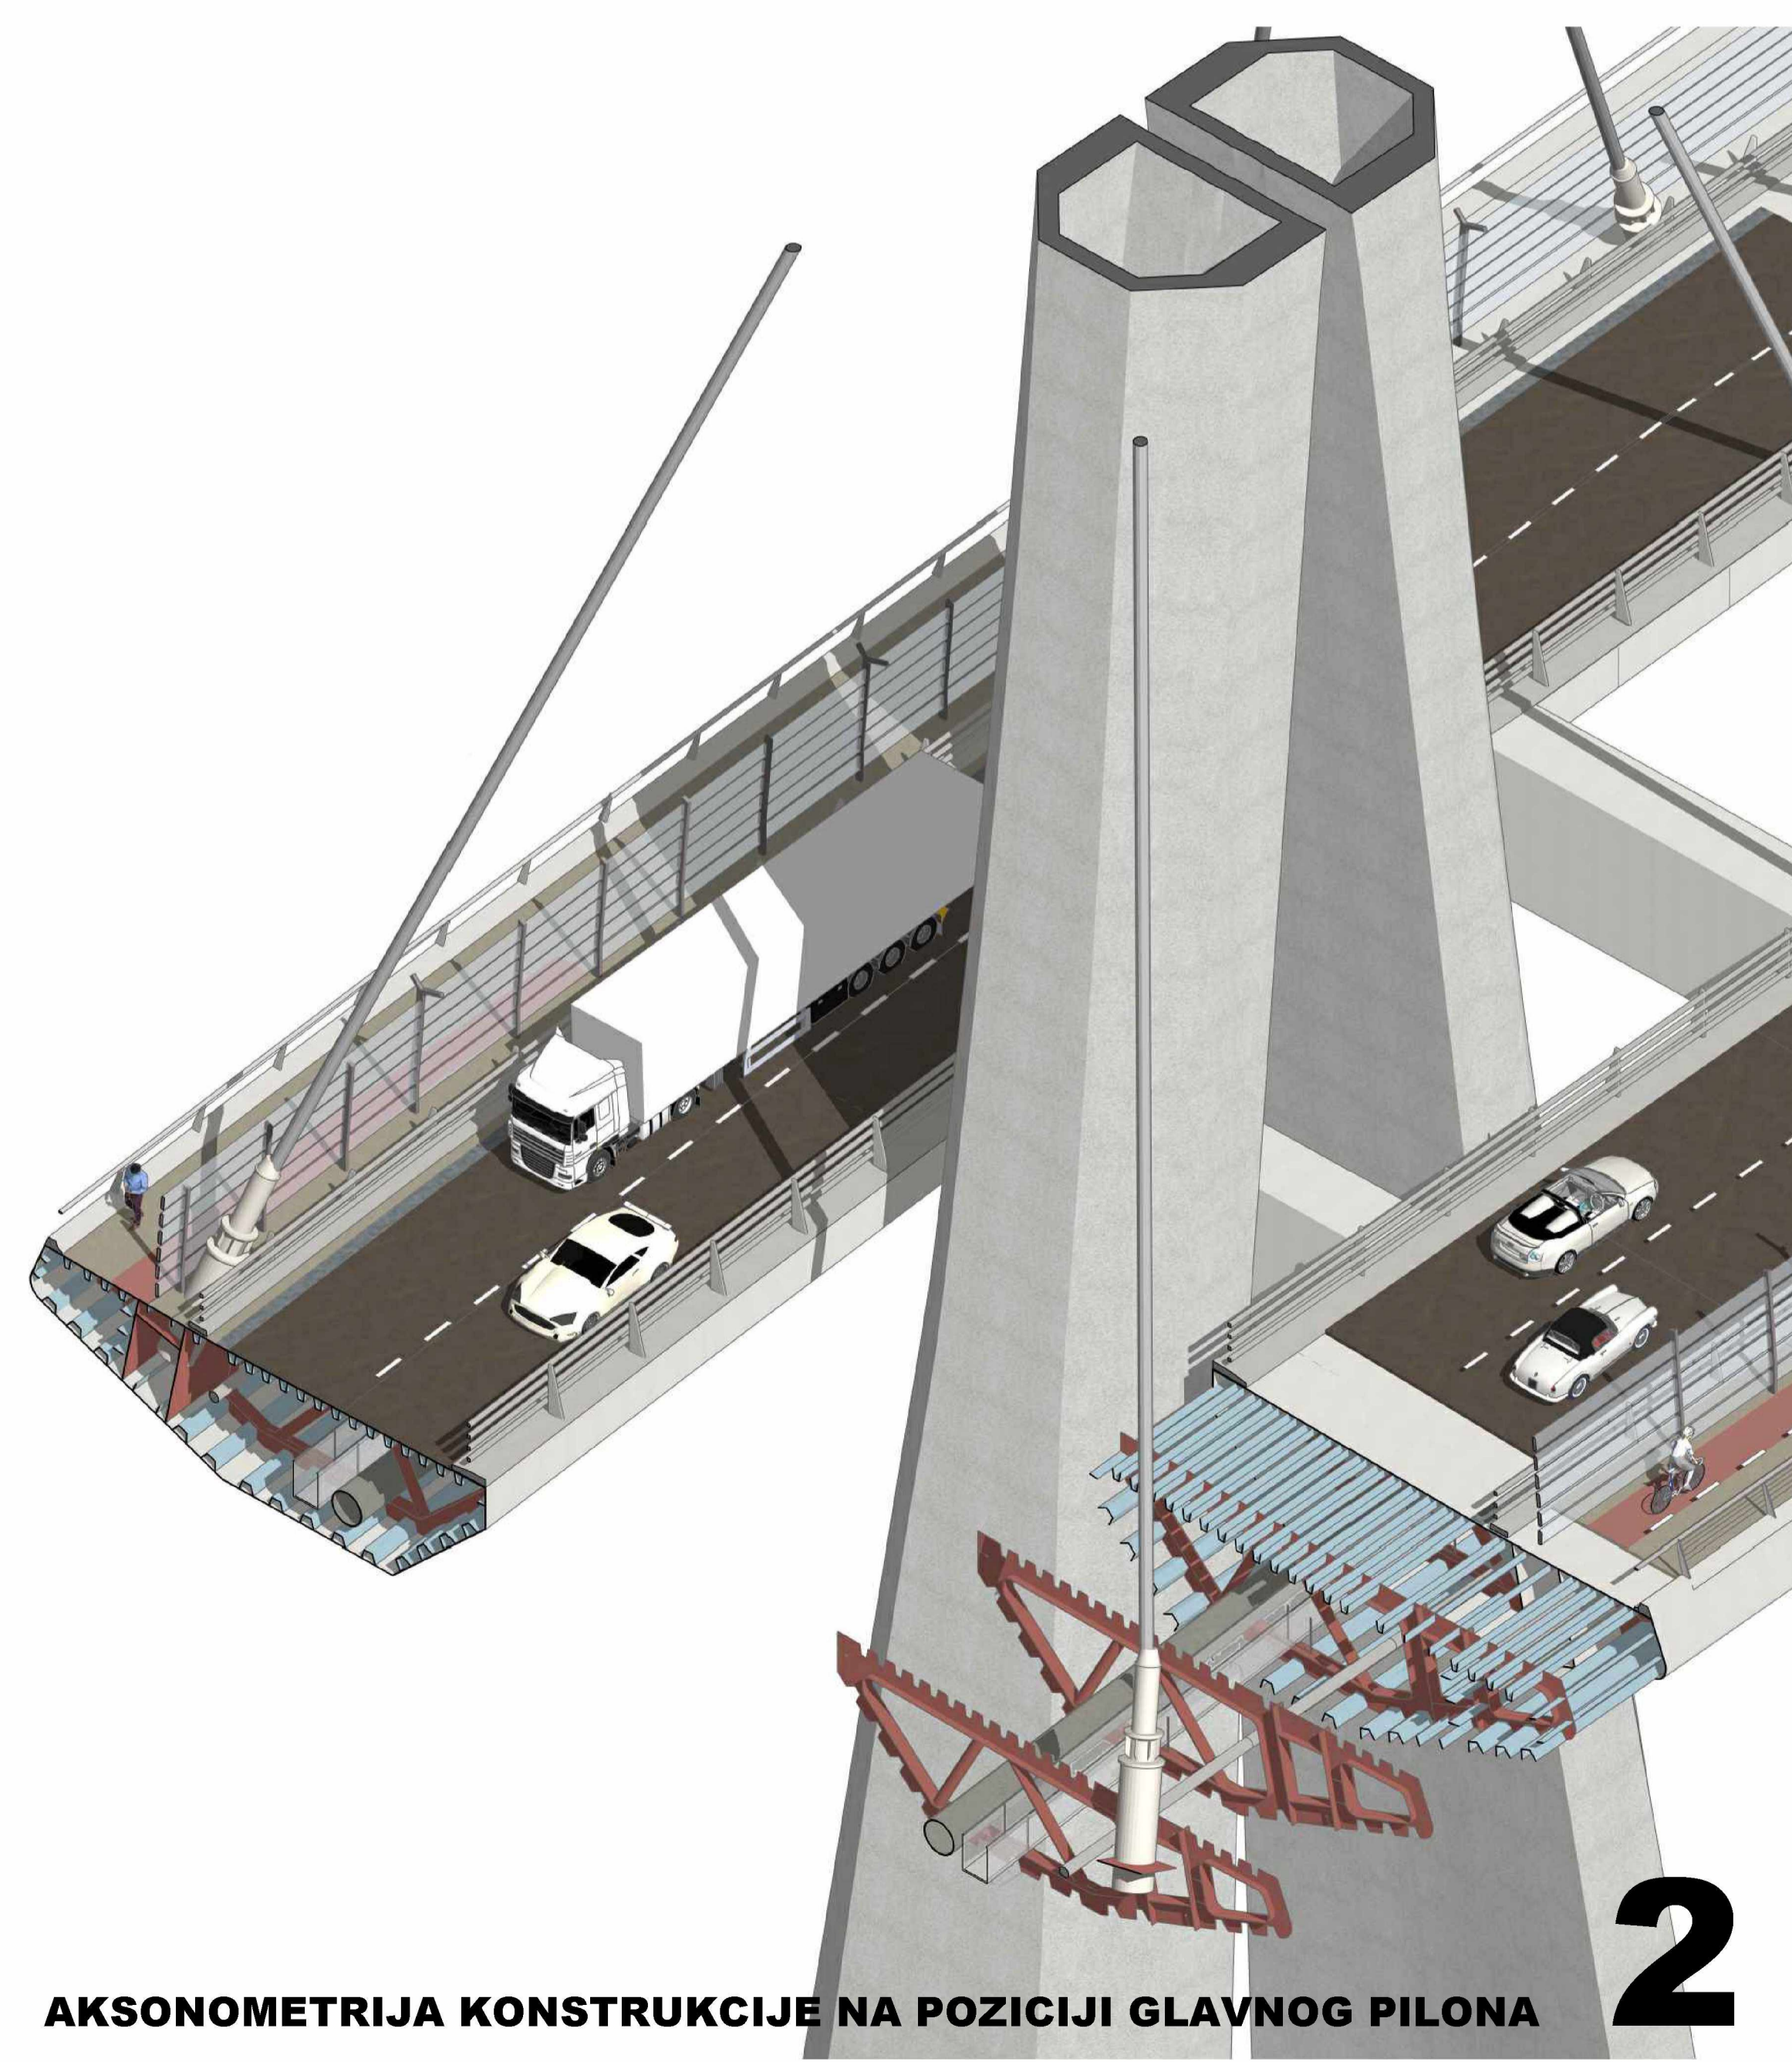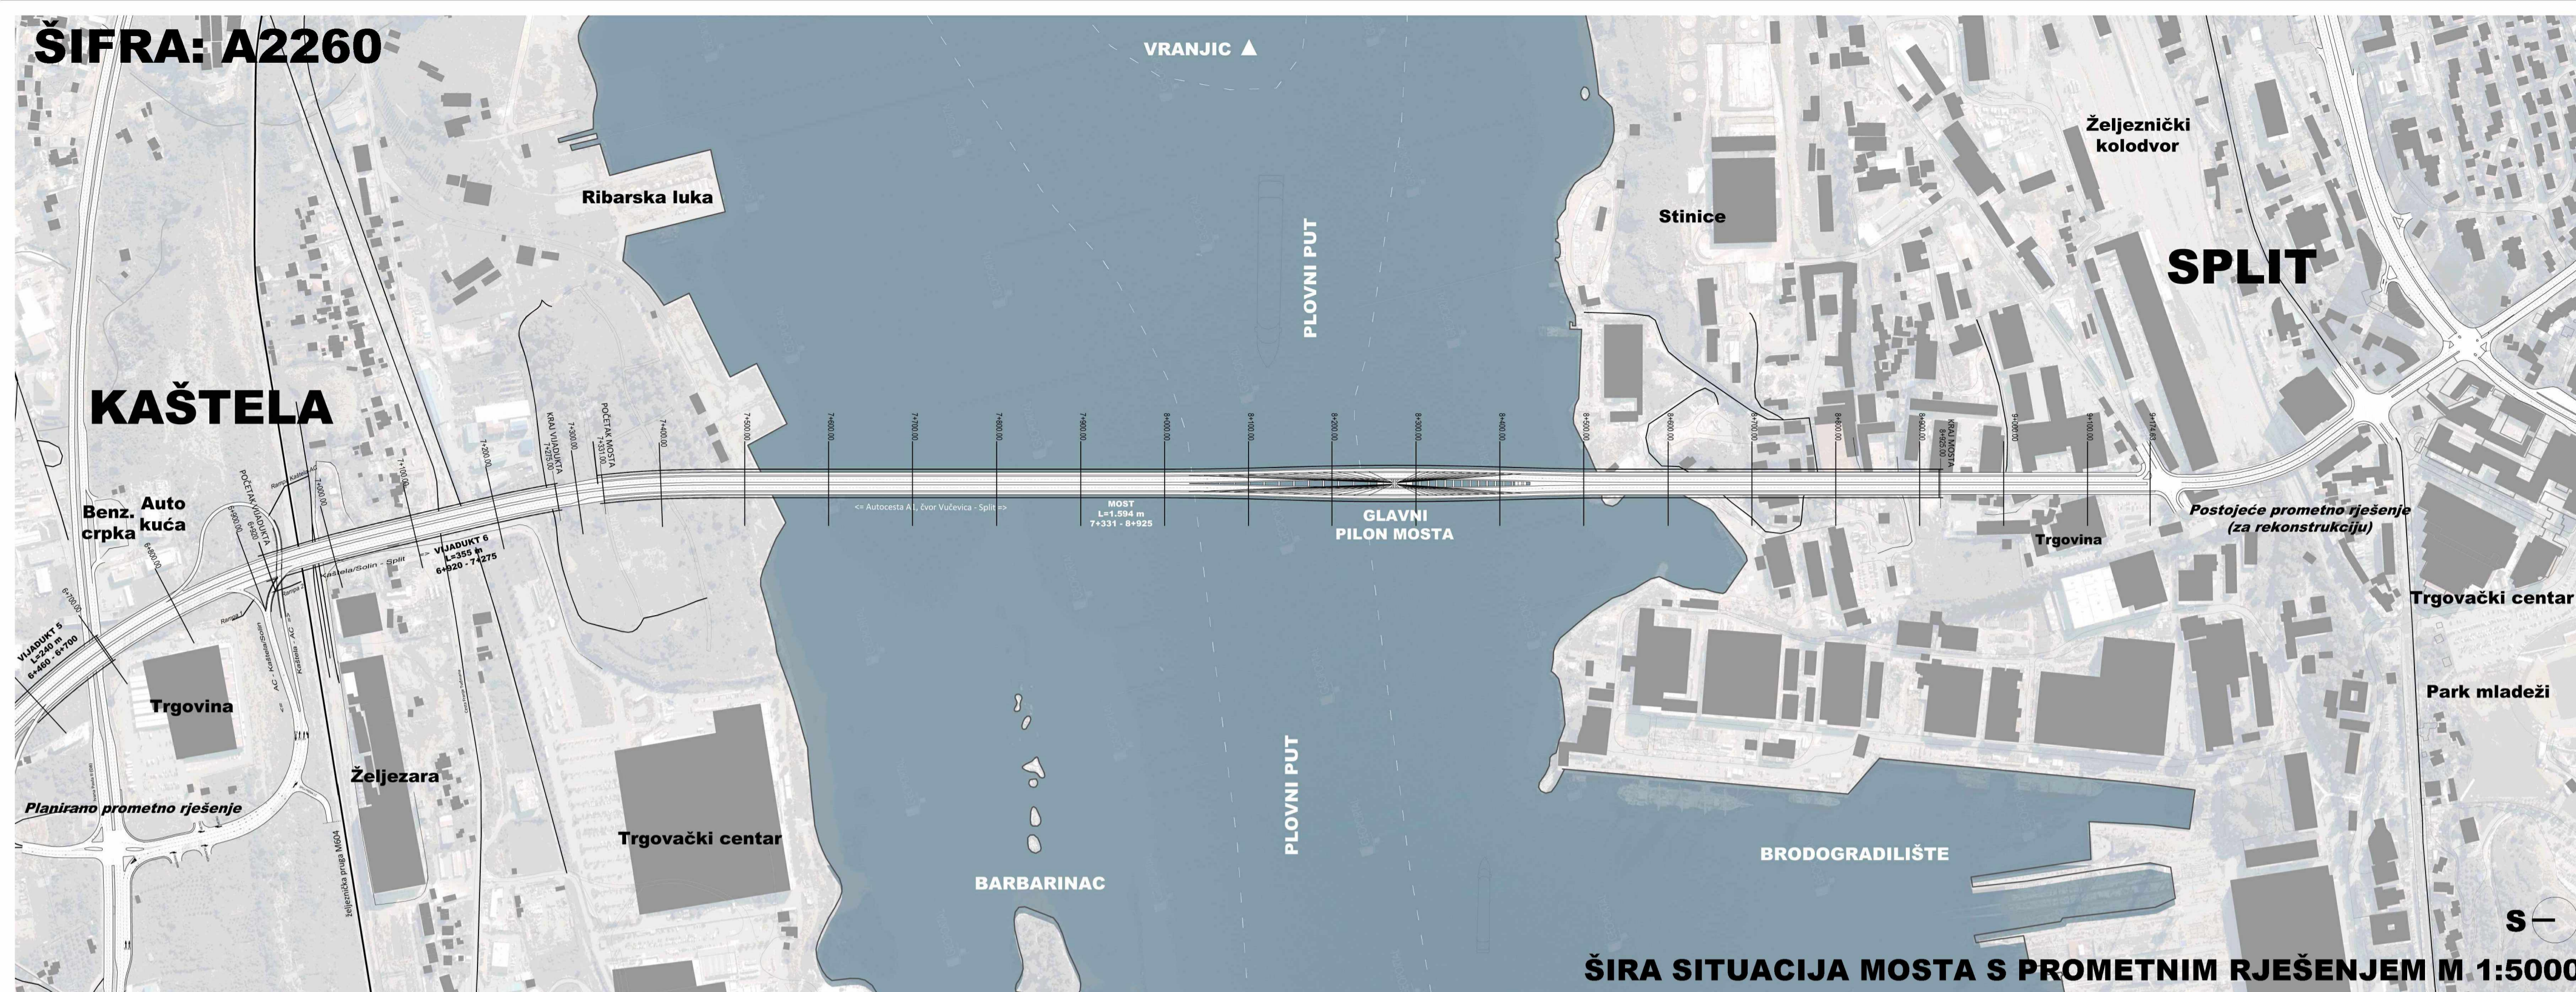

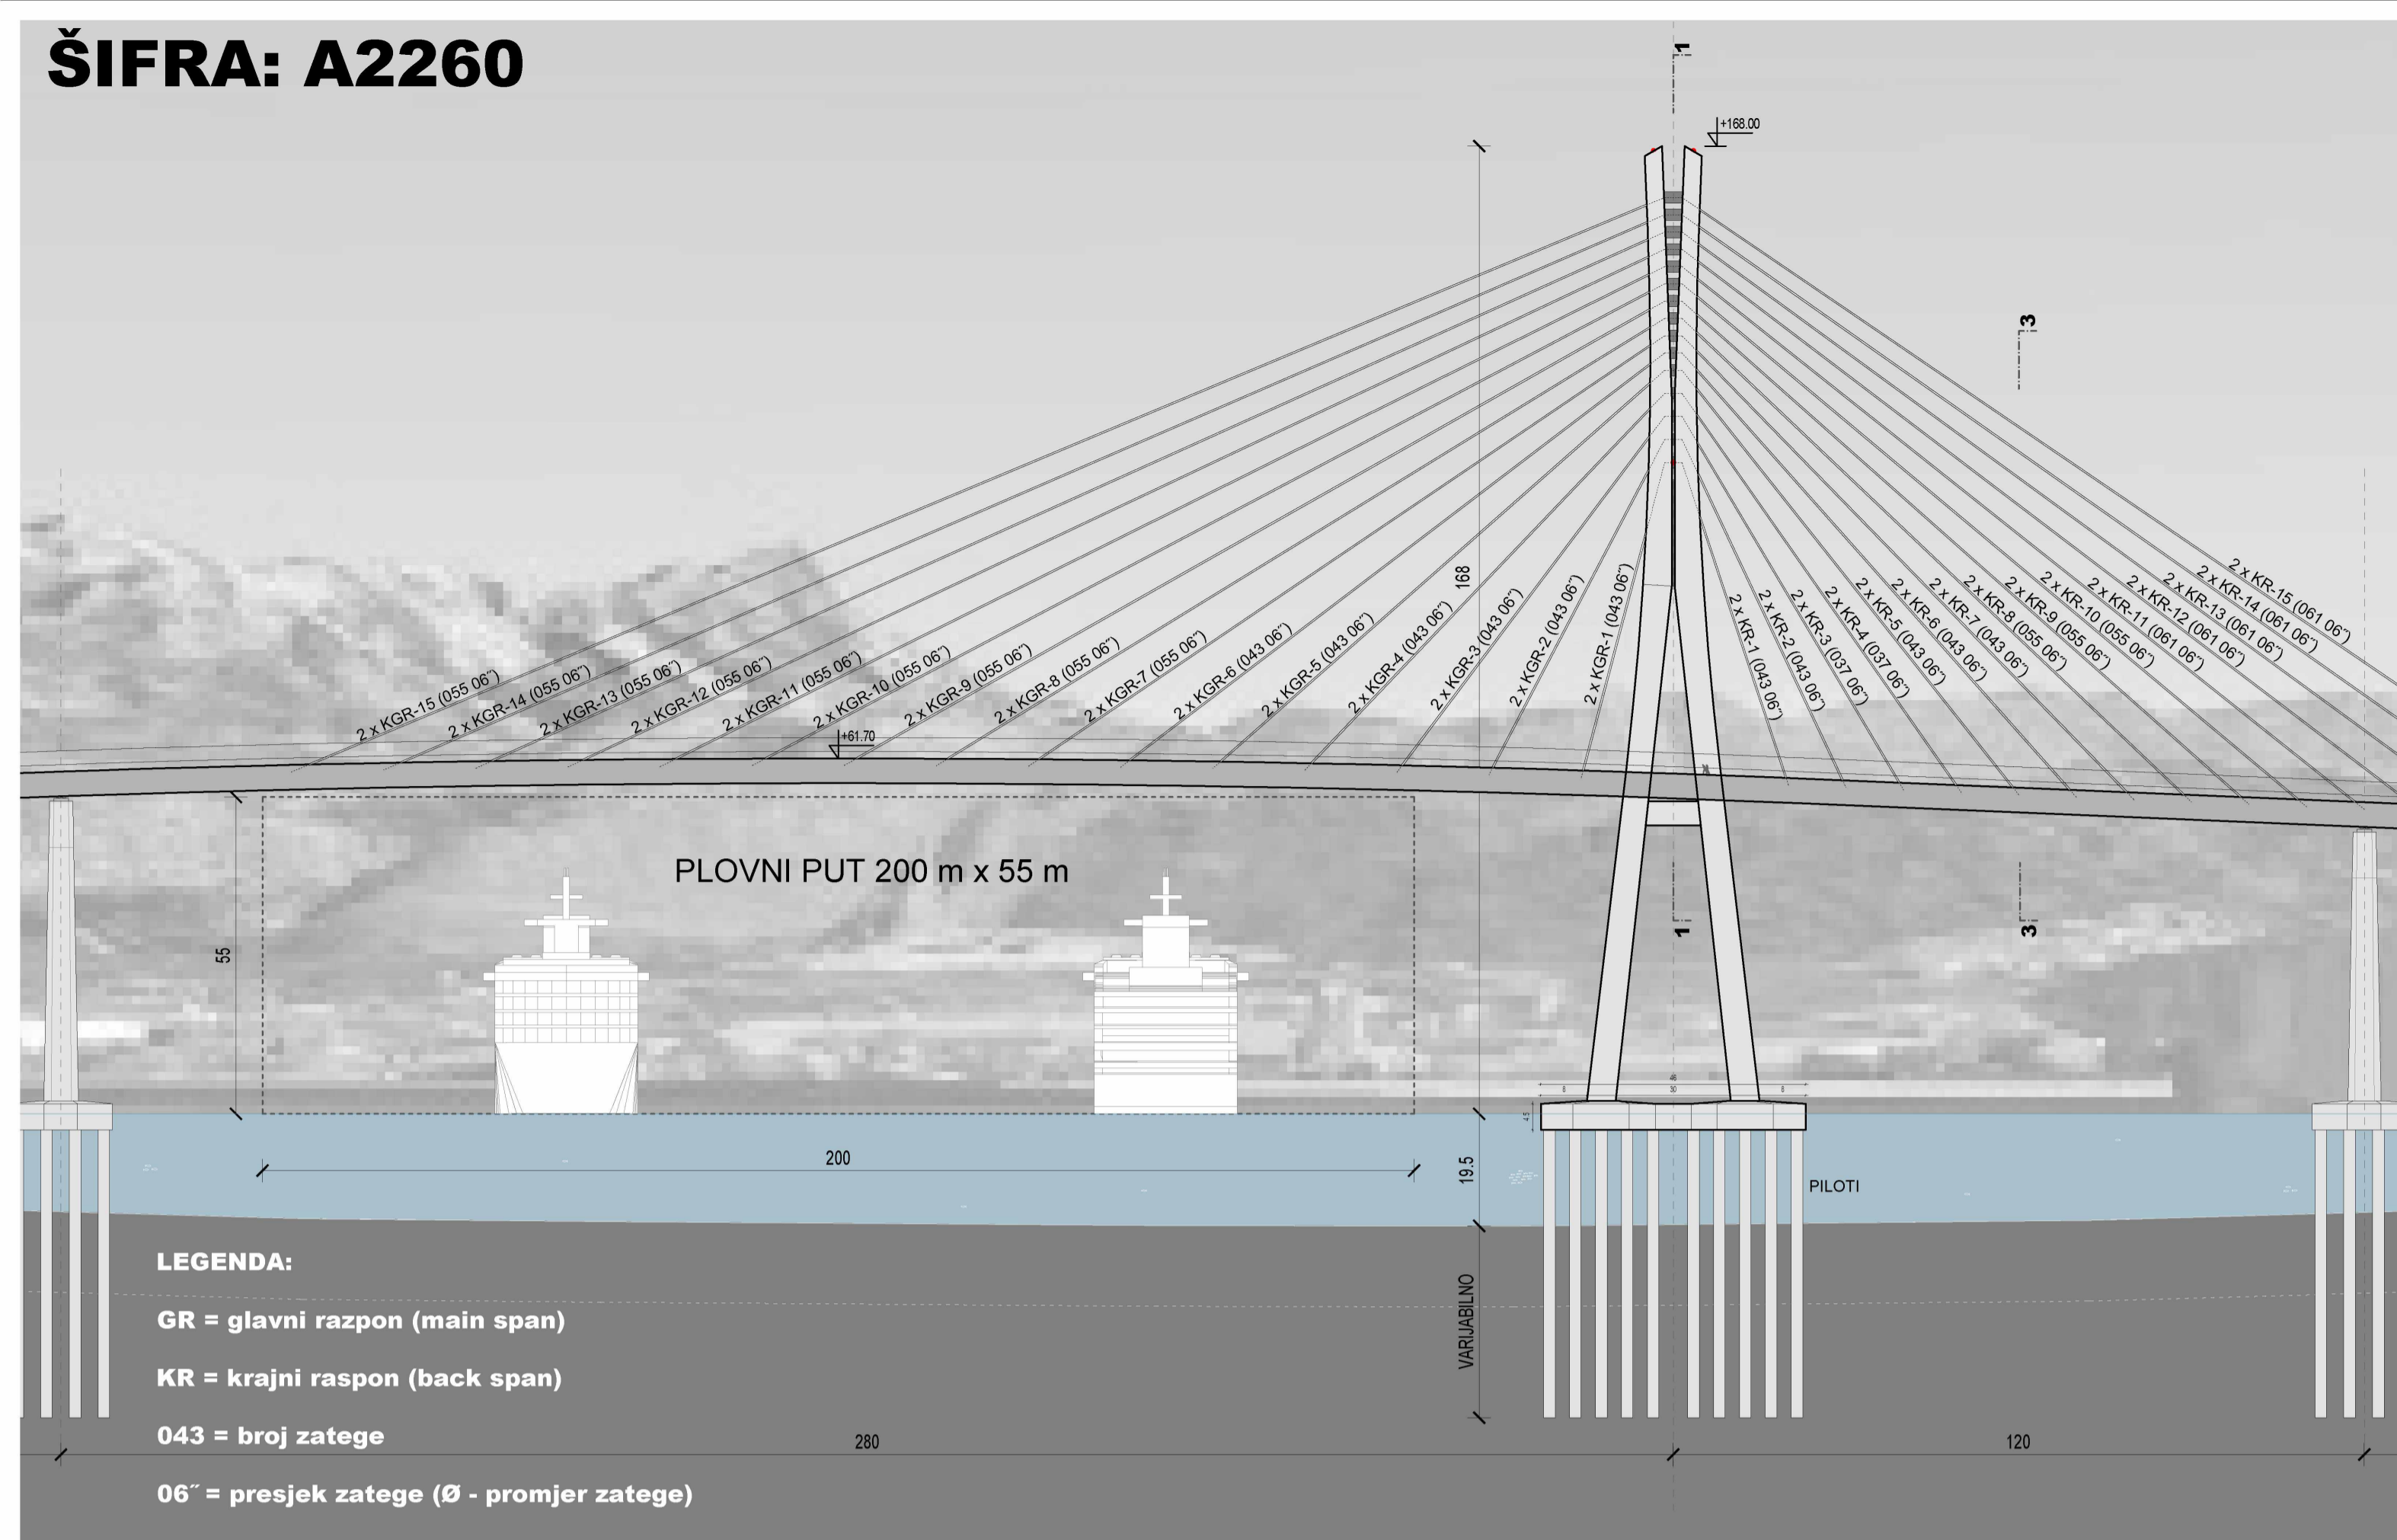


POGLED NA GLAVNU RASPONSKU KONSTRUKCIJU S RASPOREDOM ZATEGA M 1:1000

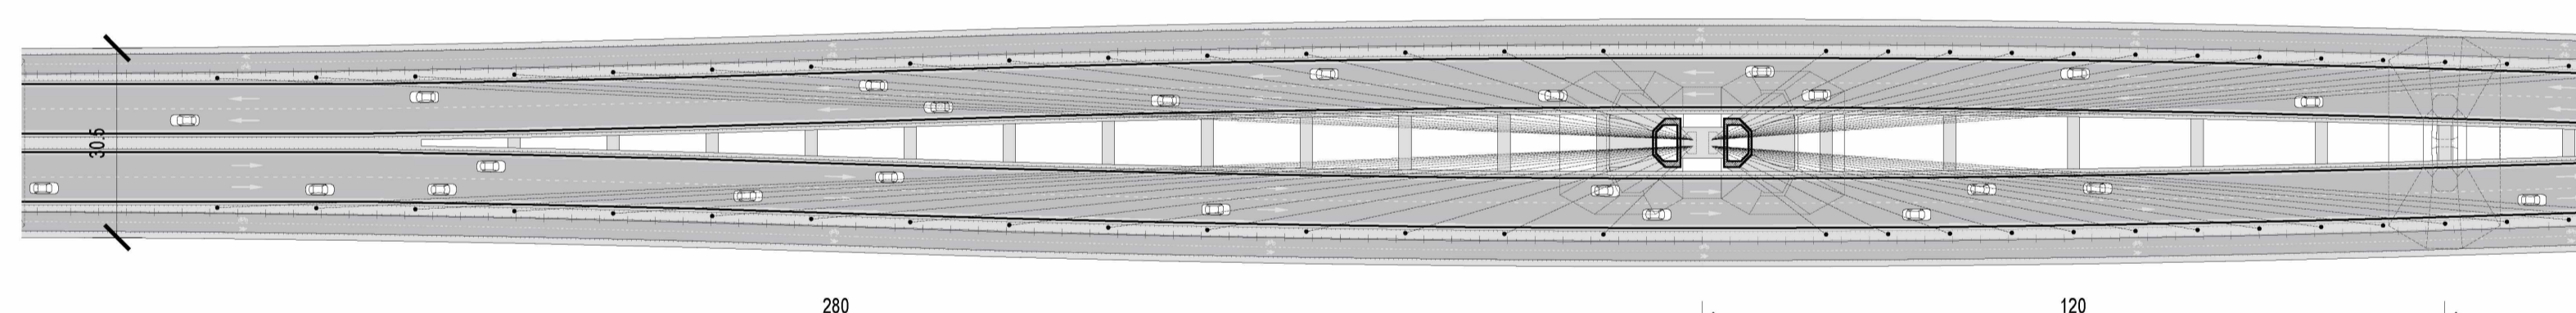

TLOCRT U ZONI GLAVNE RASPONSKE KONSTRUKCIJE M 1:1000




UZDUŽNI PRESJEK MOSTA M 1:2000

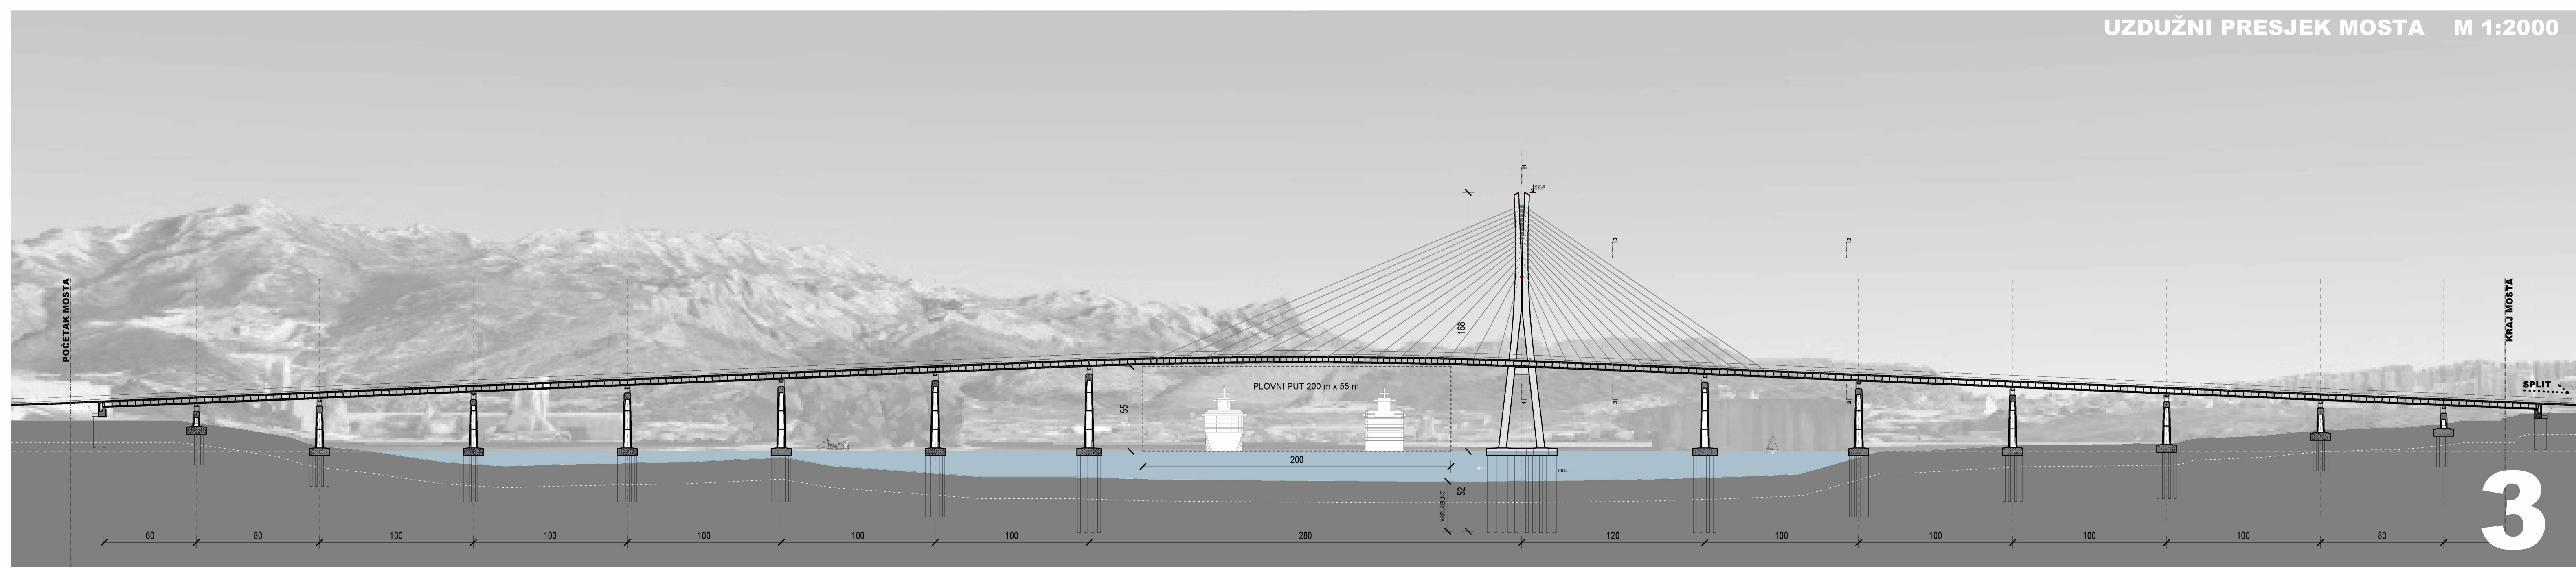





AKSONOMETRIJA GLAVNOG PILONA

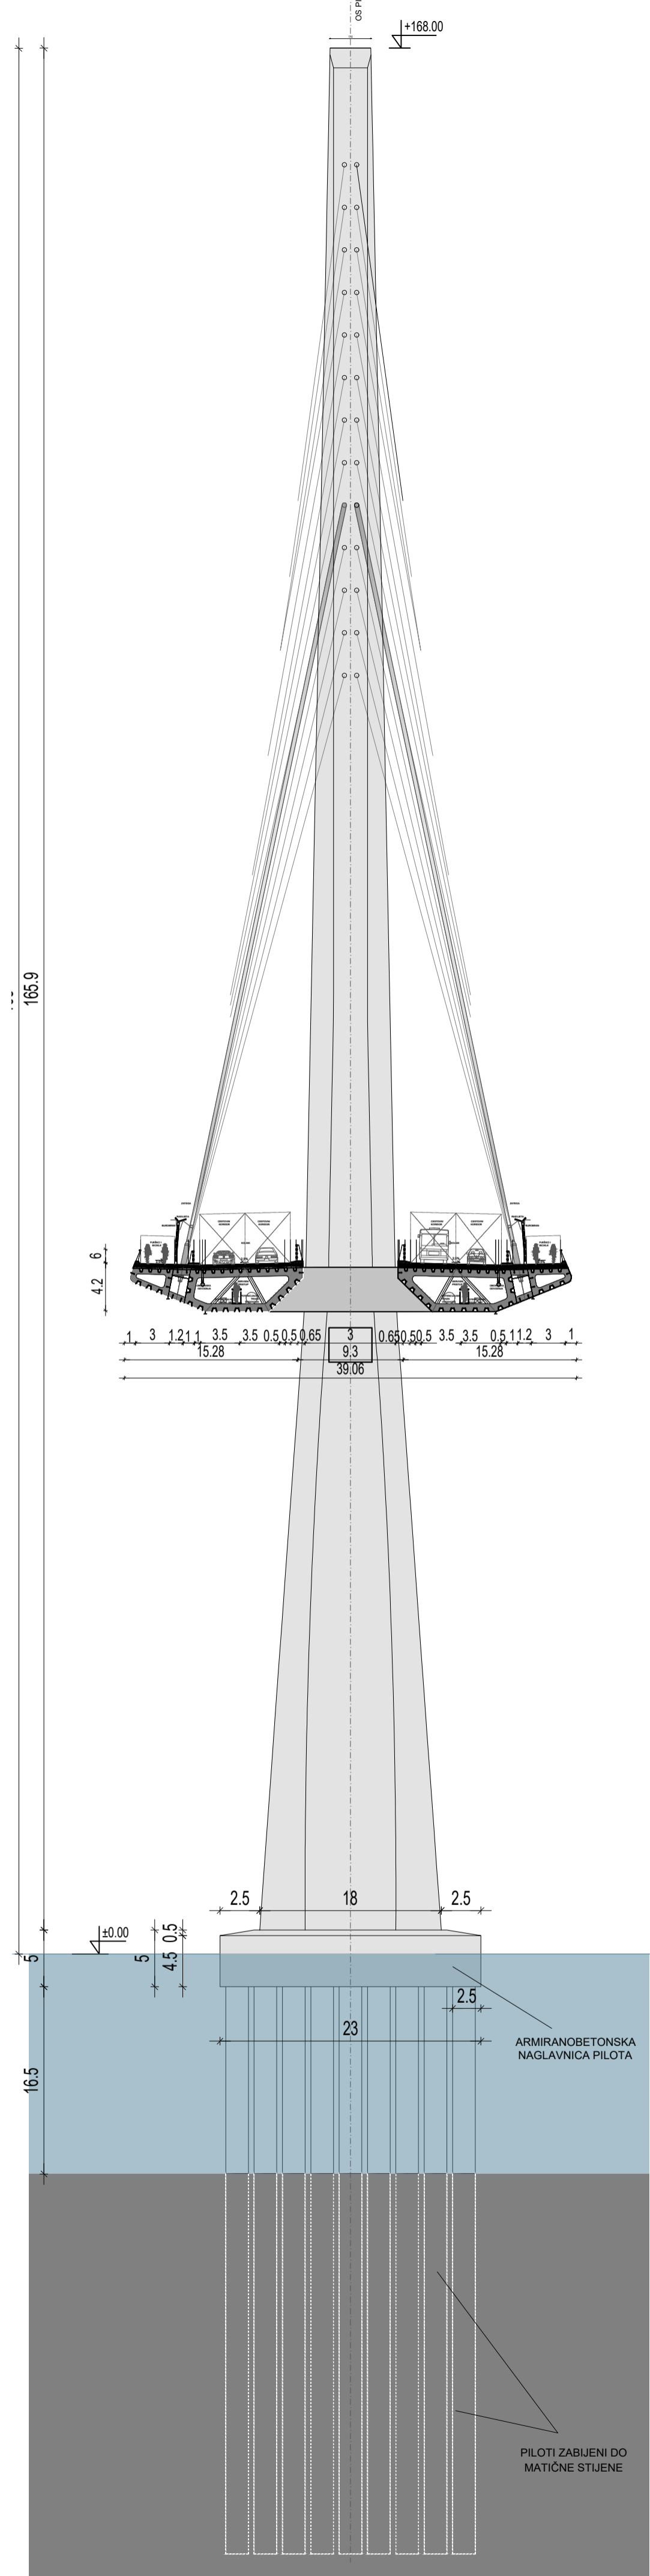


PRESJEK 4-4 M 1:400

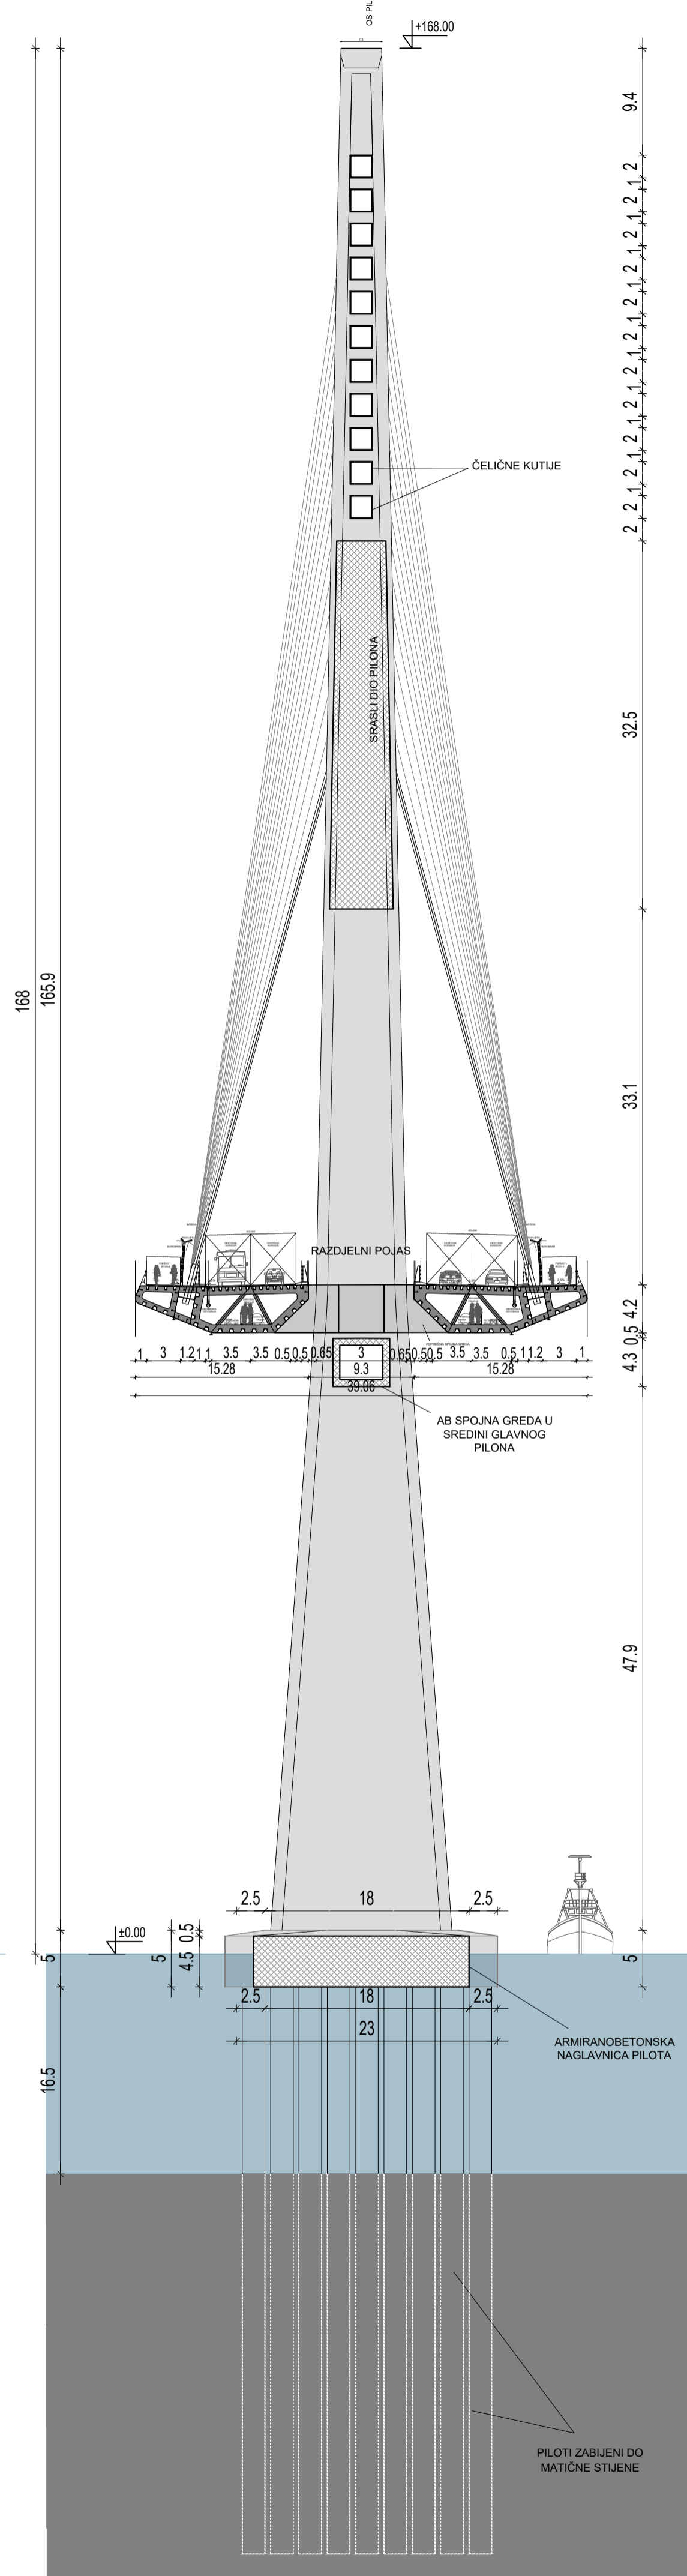


PRESJEK 1-1 M 1:400

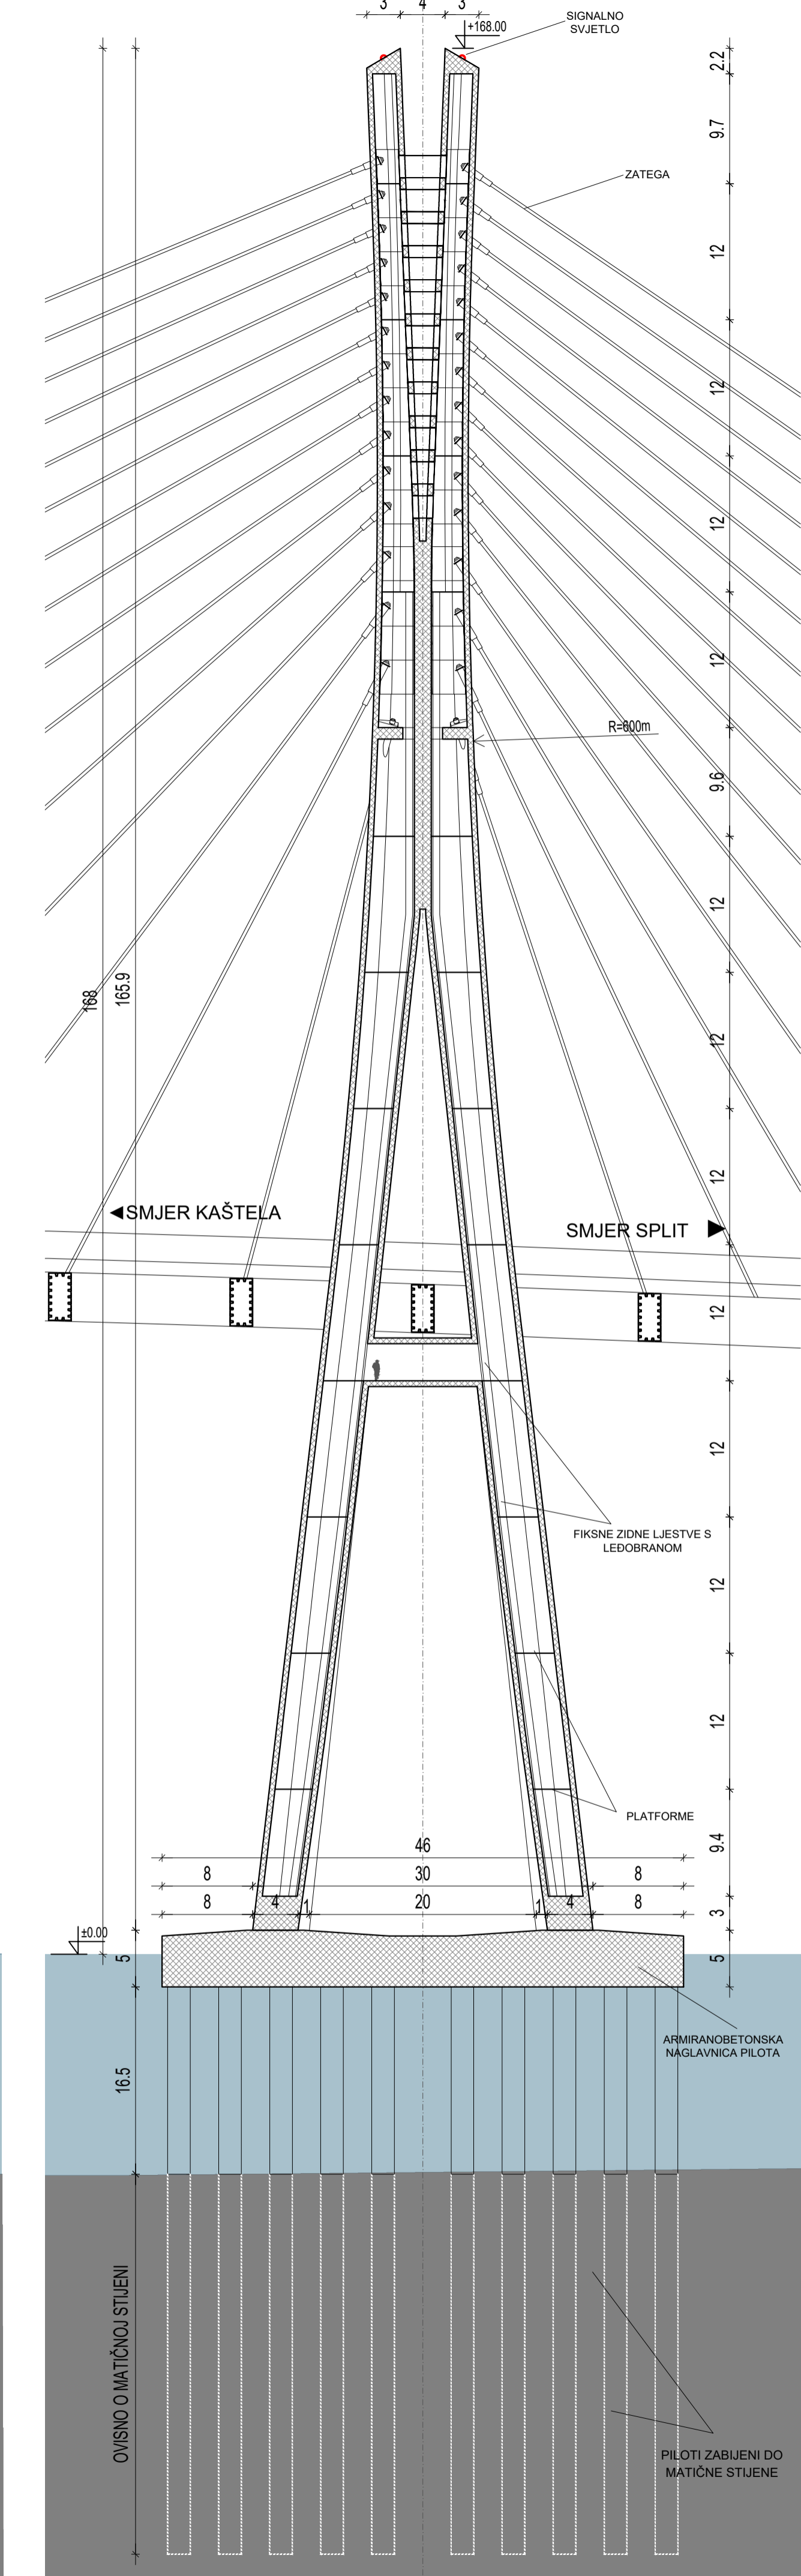


UZDUŽNI PRESJEK GLAVNOG PILONA M 1:400

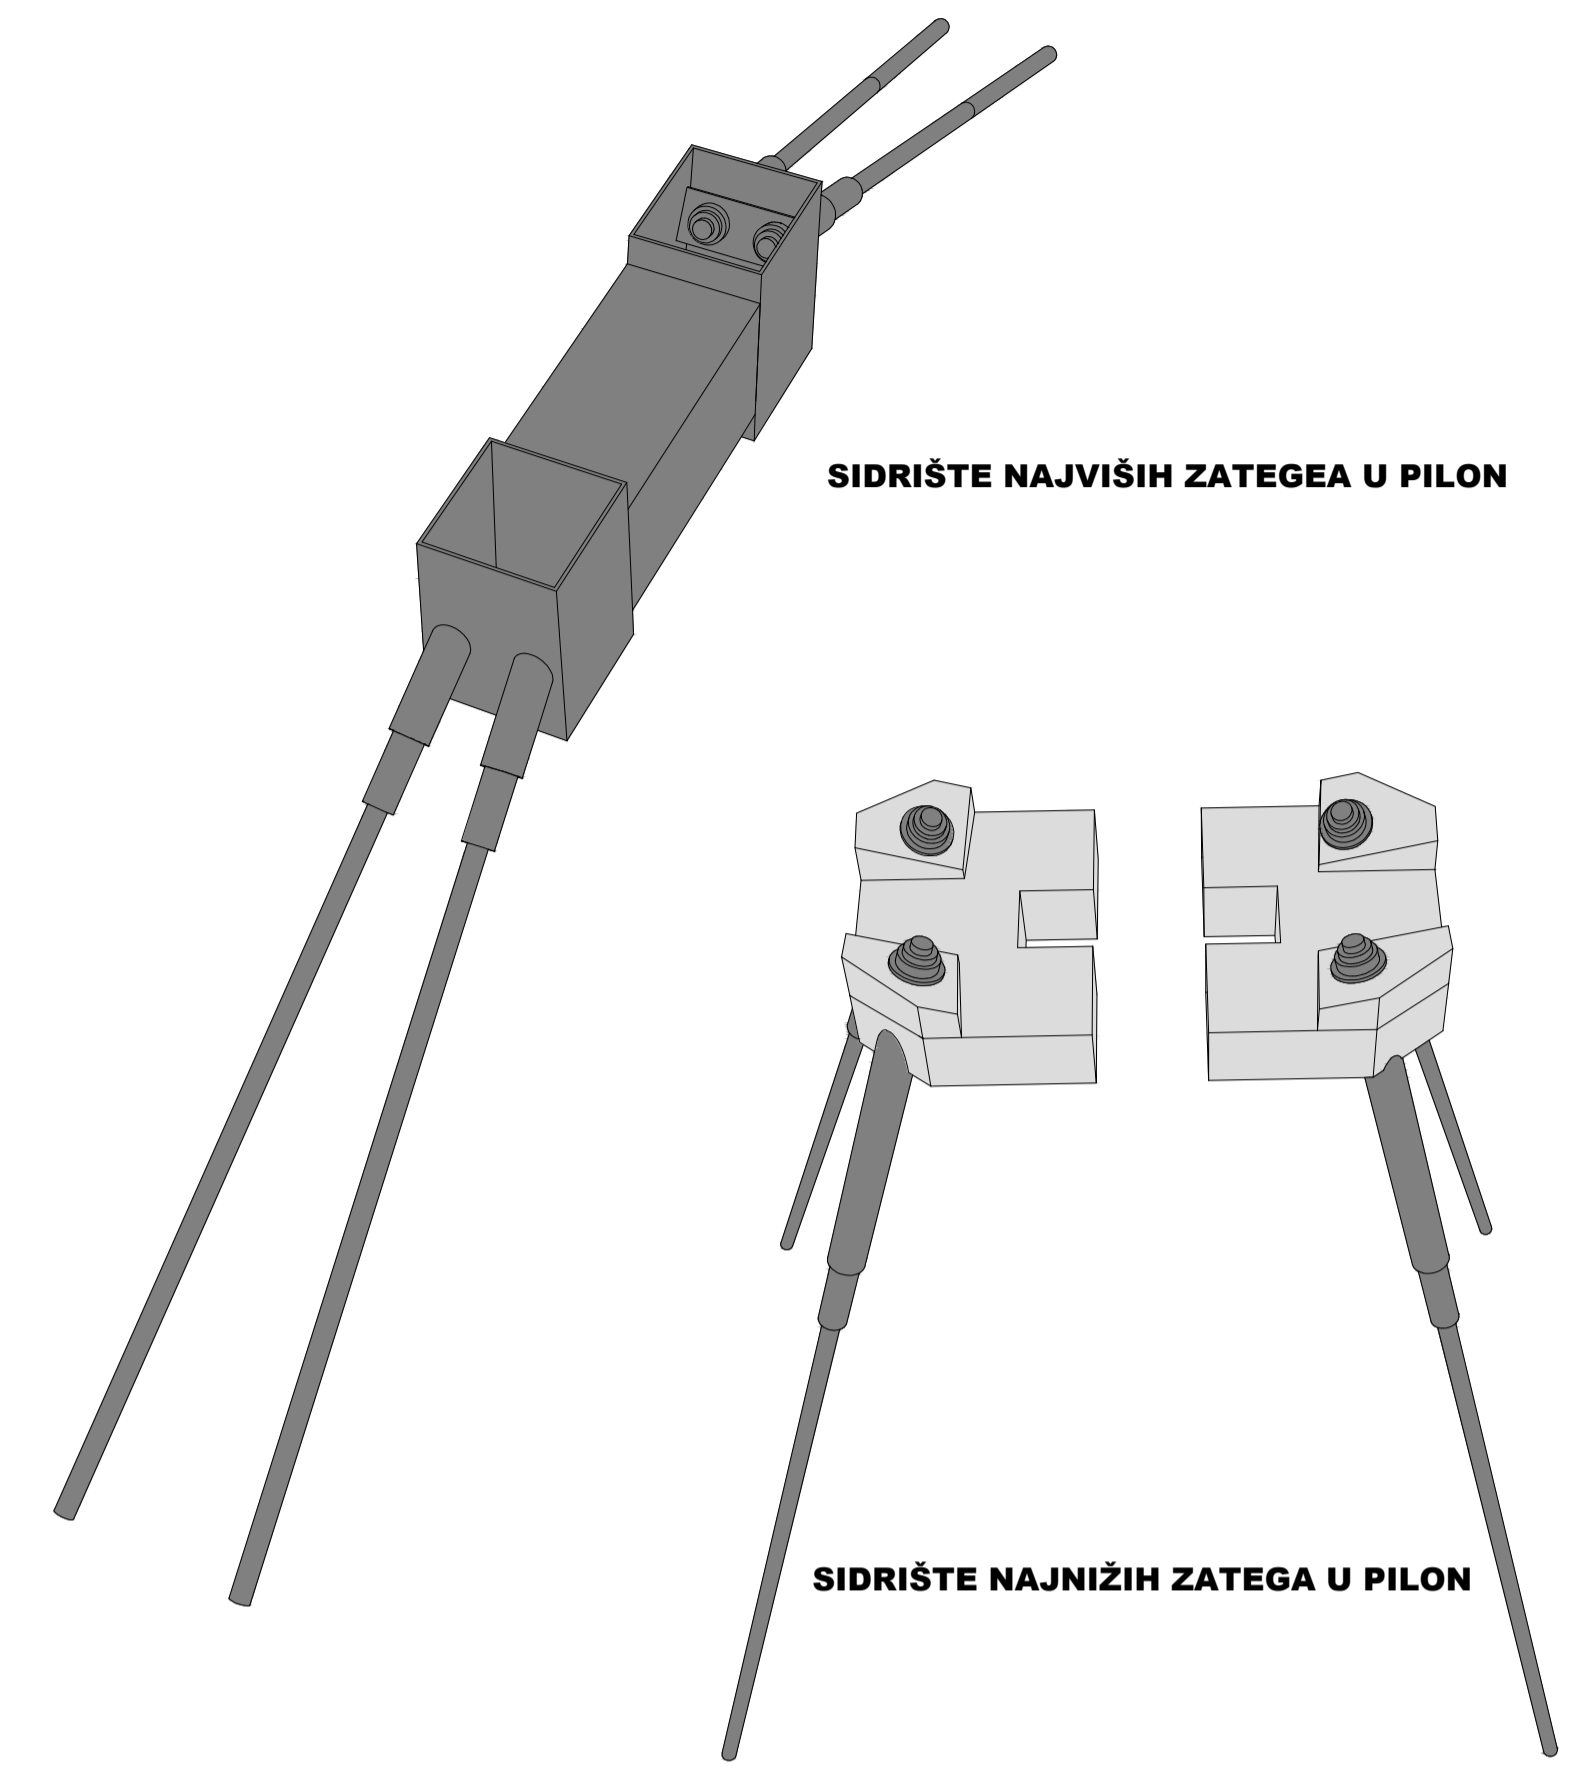



DETALJI KOTVI U GLAVNOM PILONU

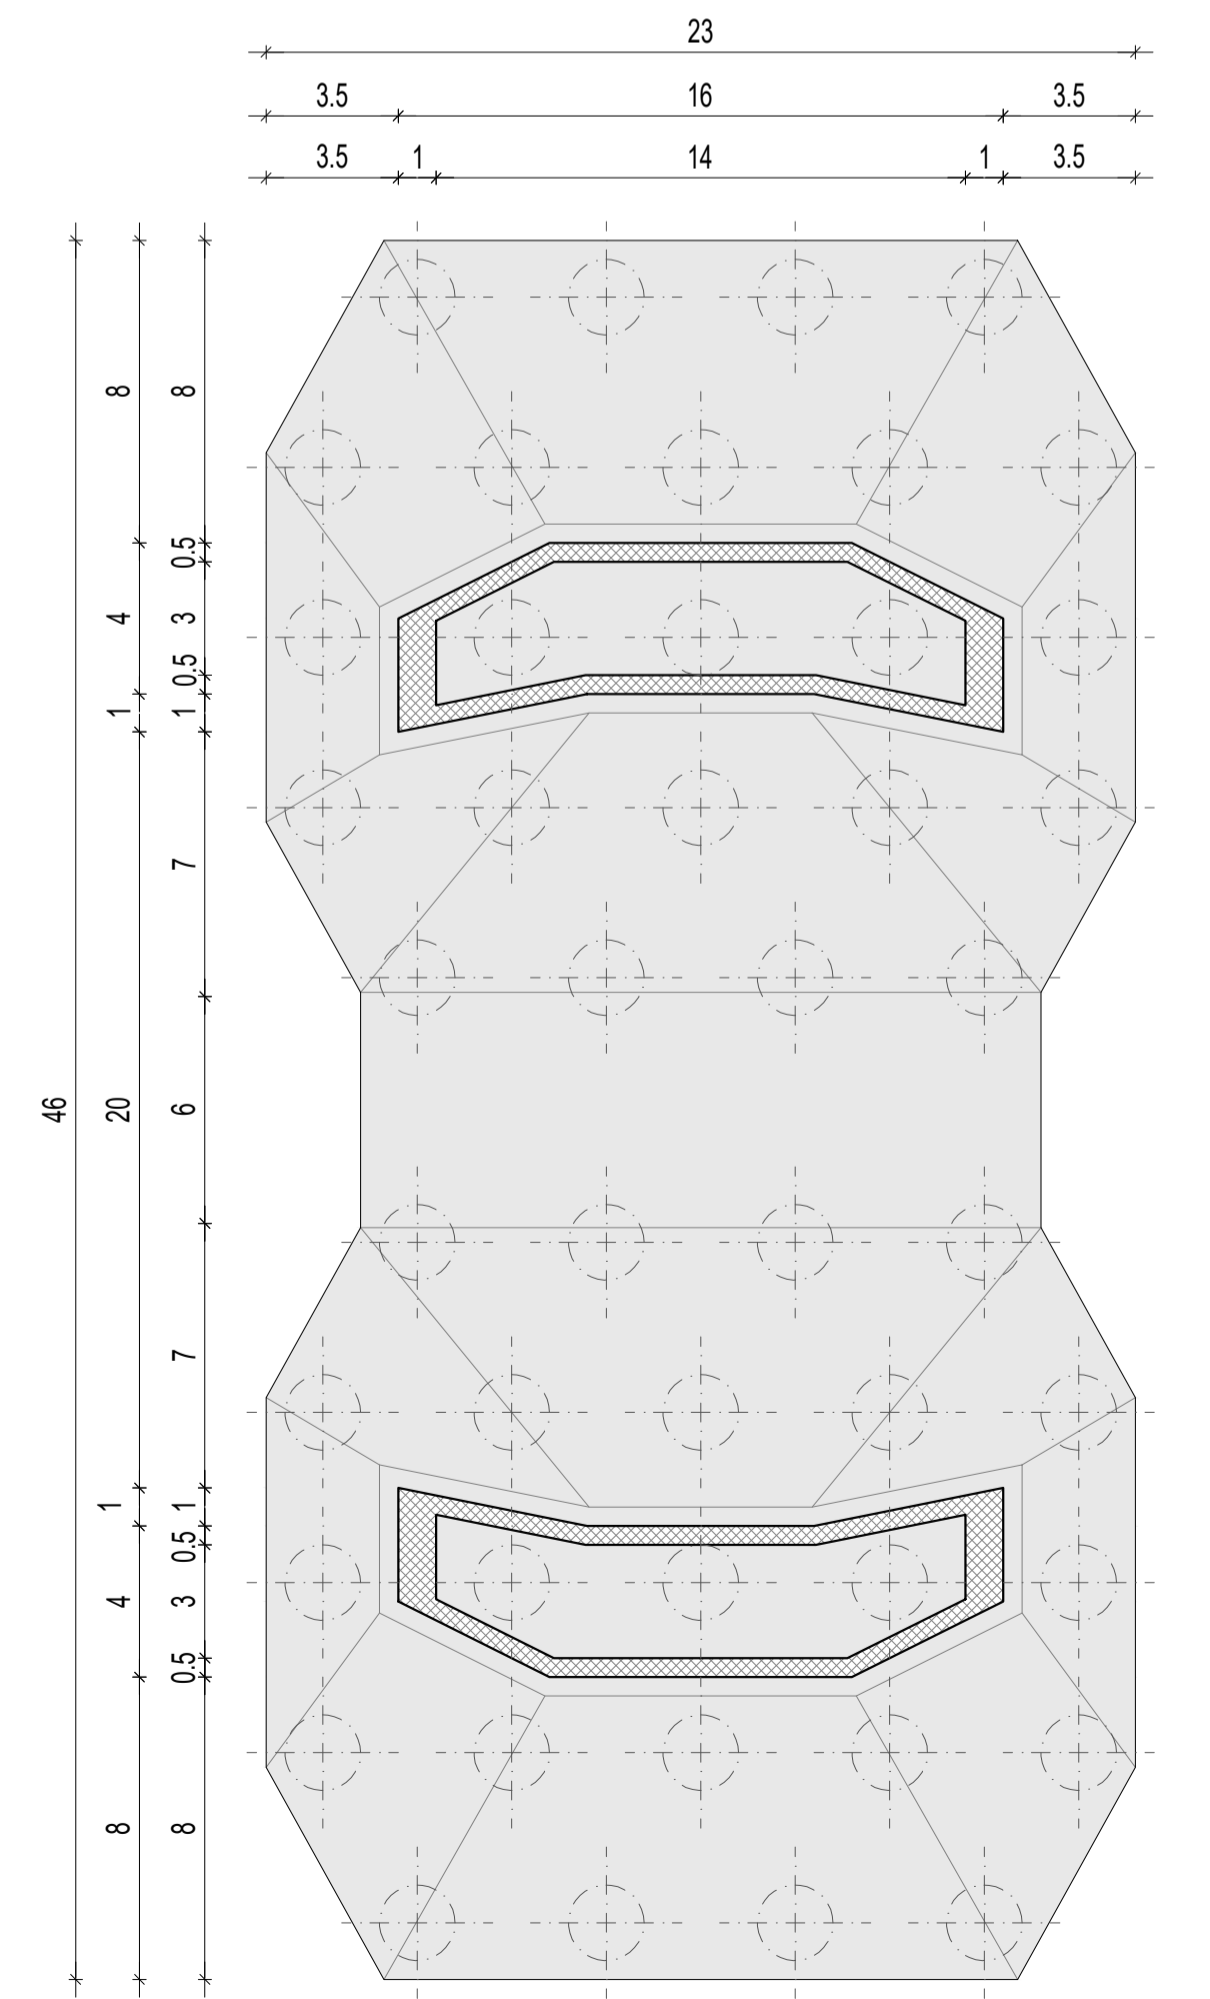


TLOCRT NAGLAVNICE GLAVNOG PILONA

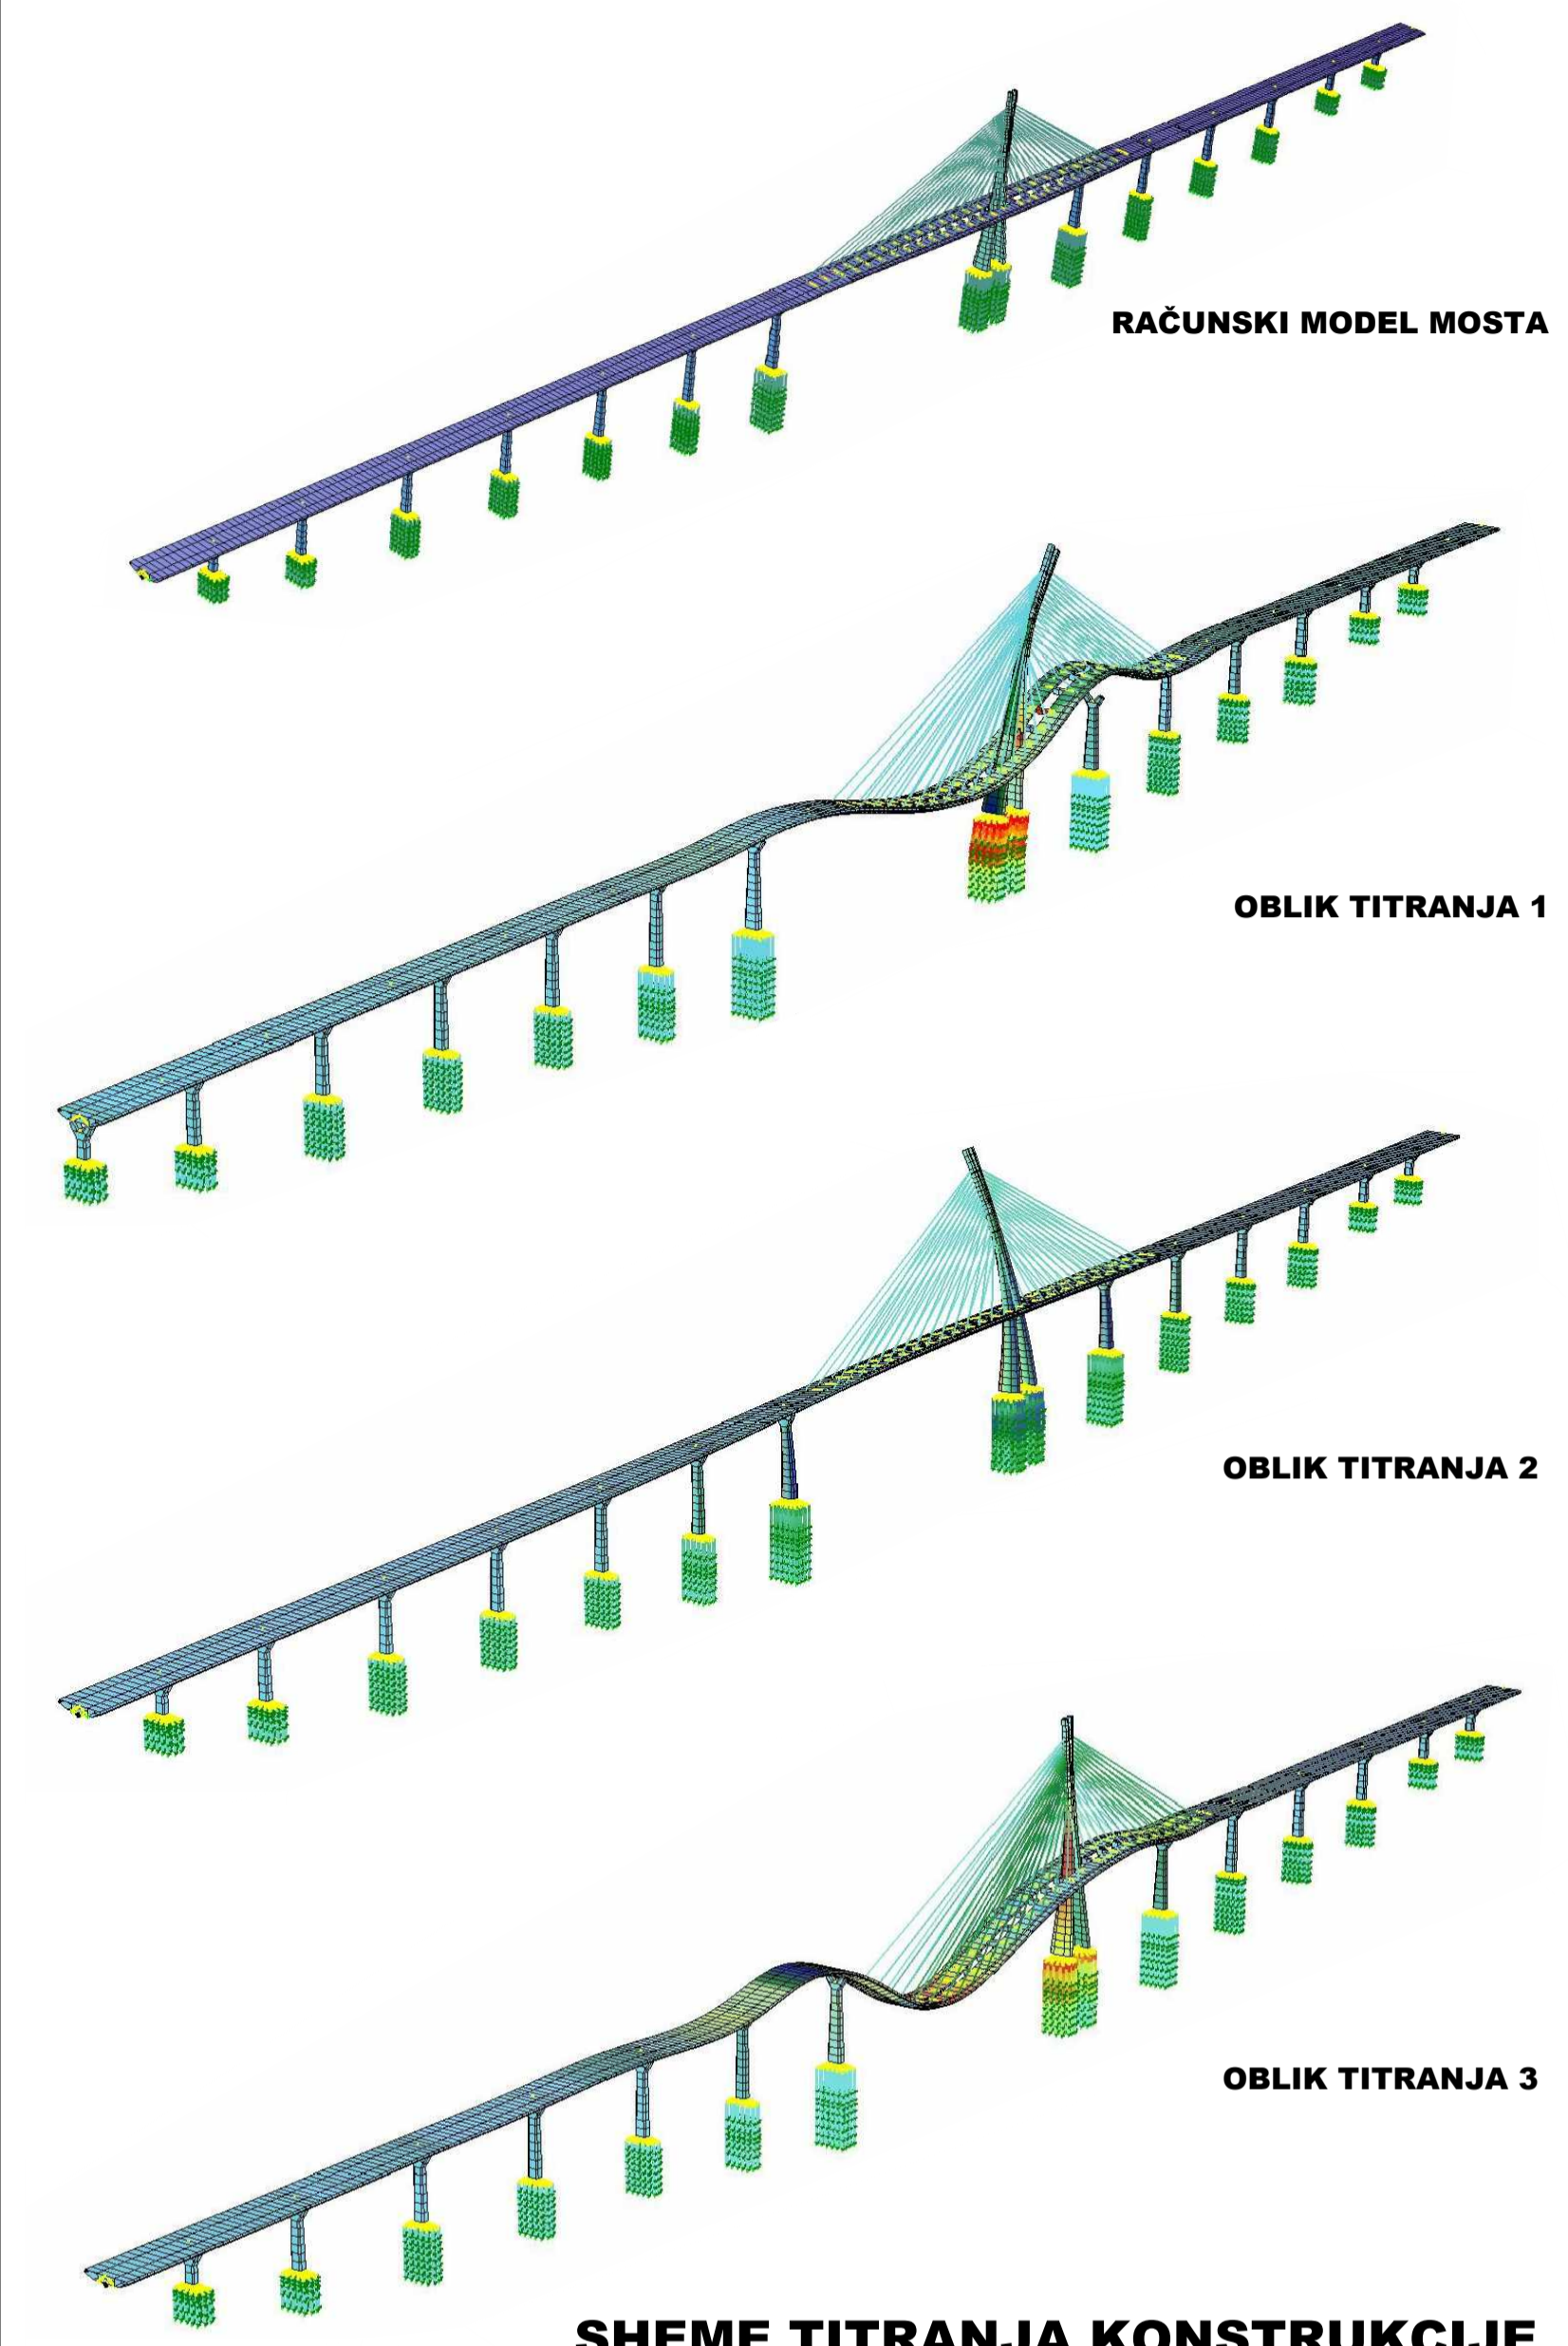



NOVI ULAZ U GRAD

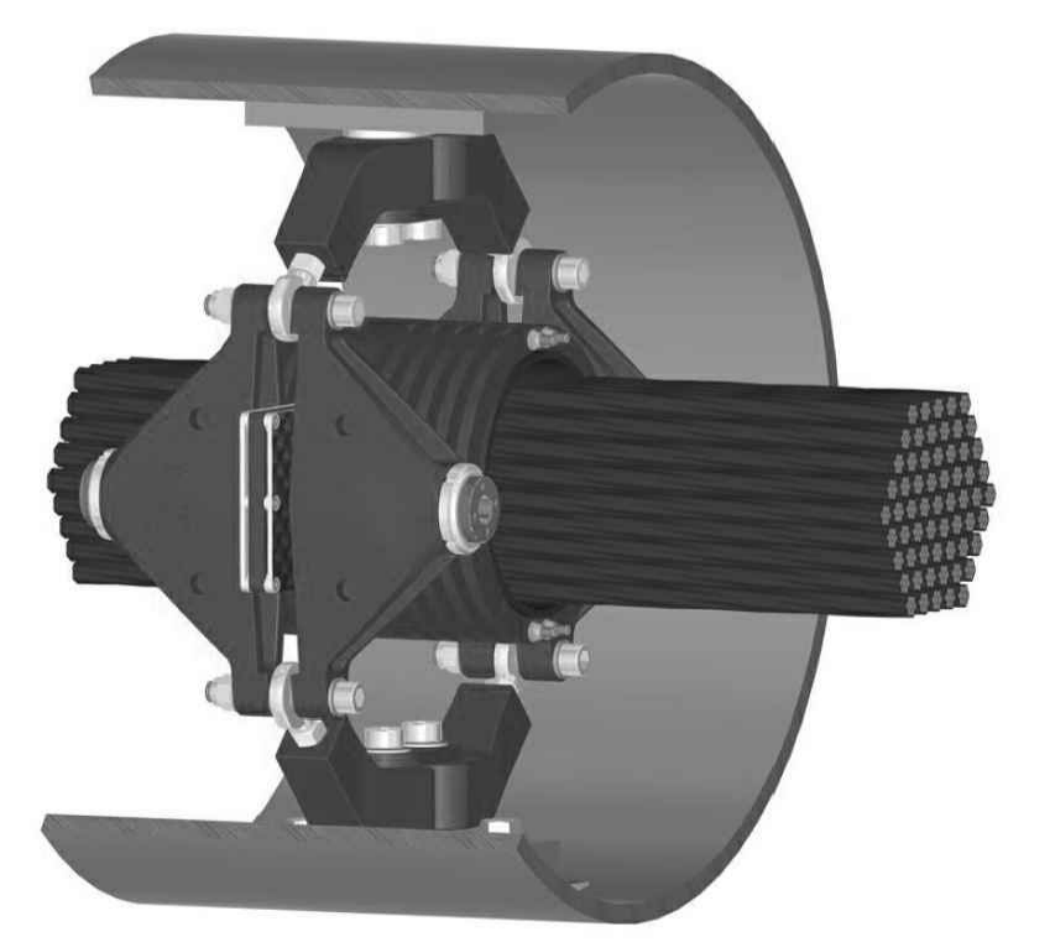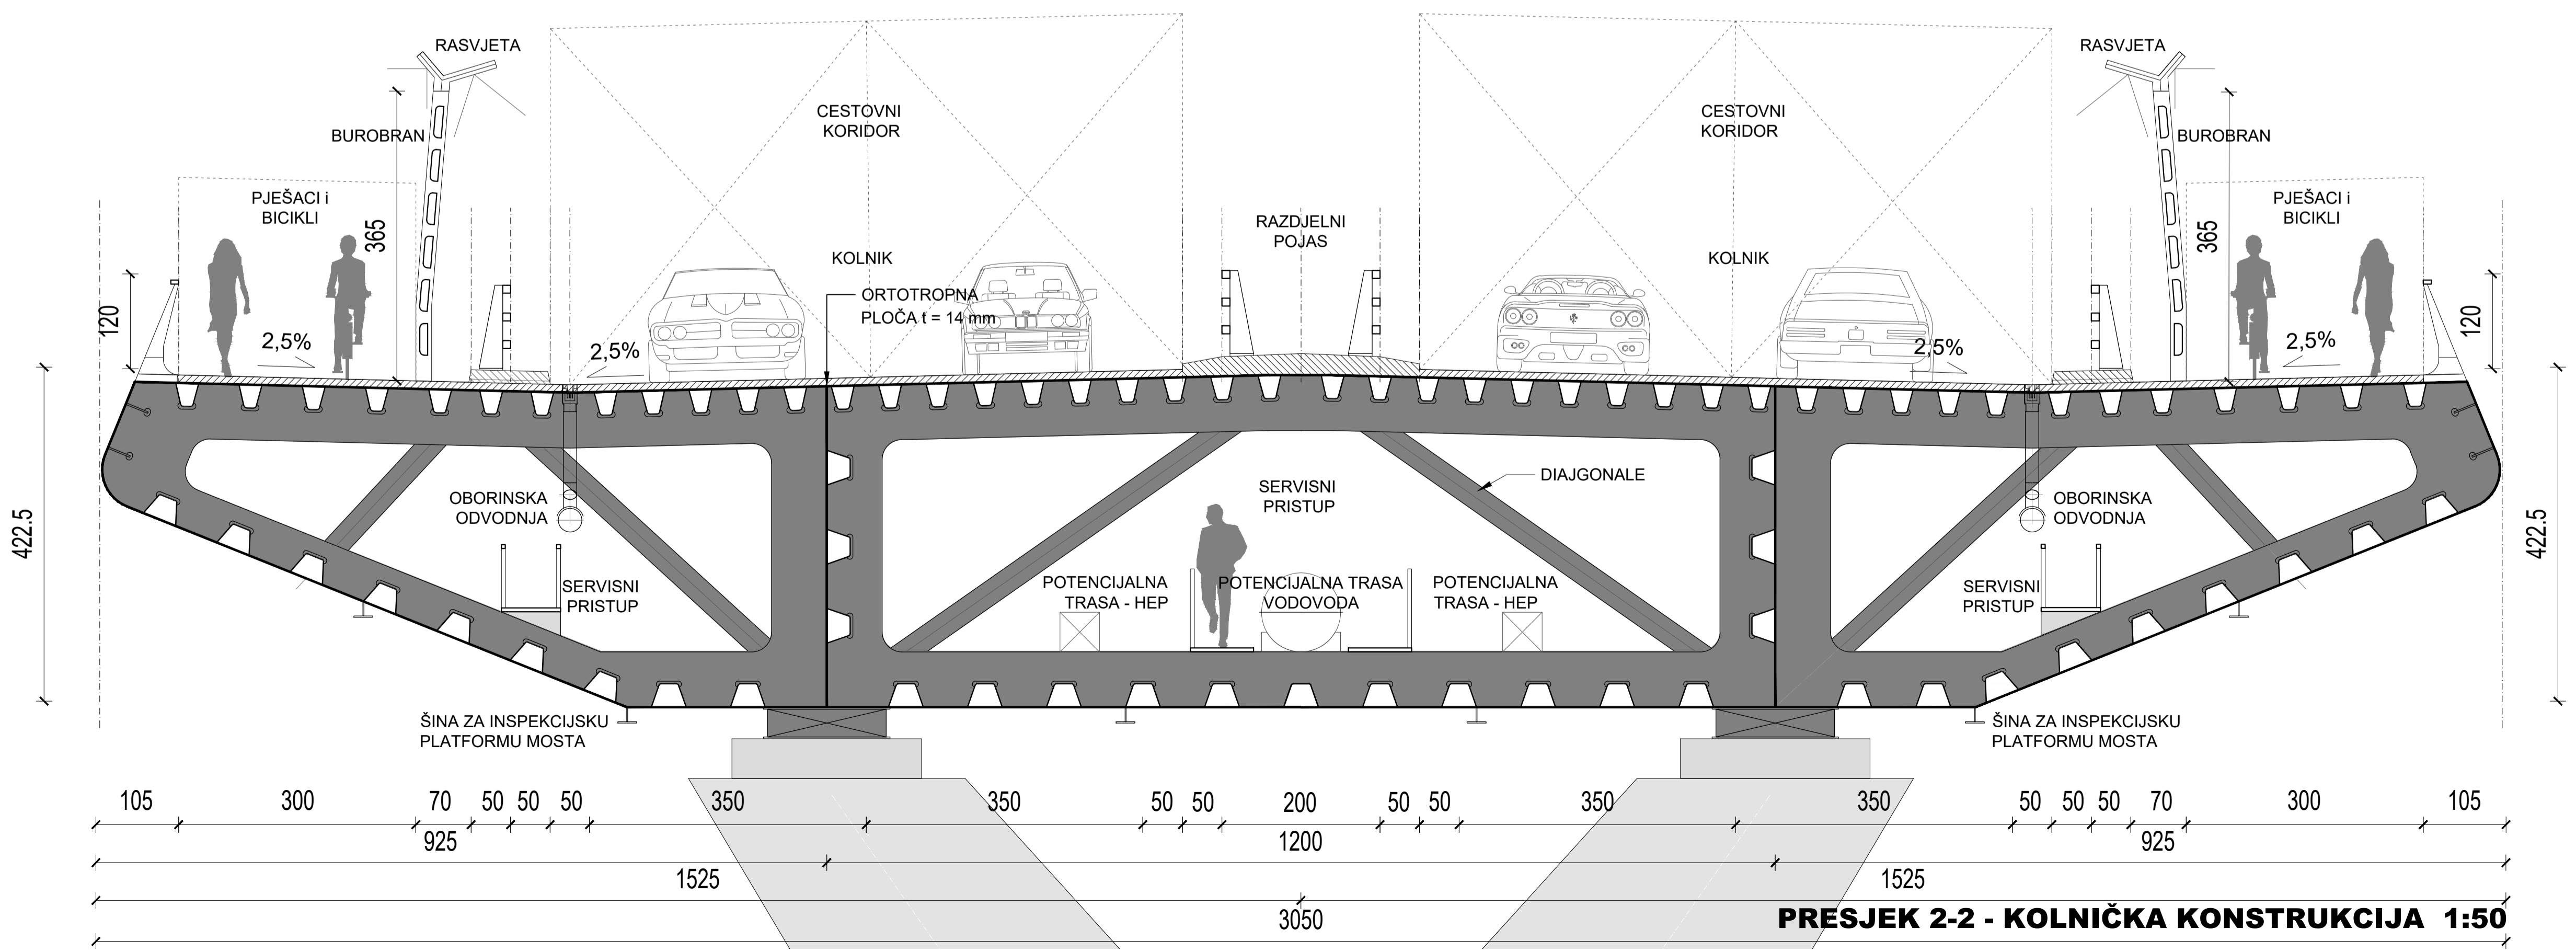

DETALJ - PRIGUŠIVAČ VIBRACIJA

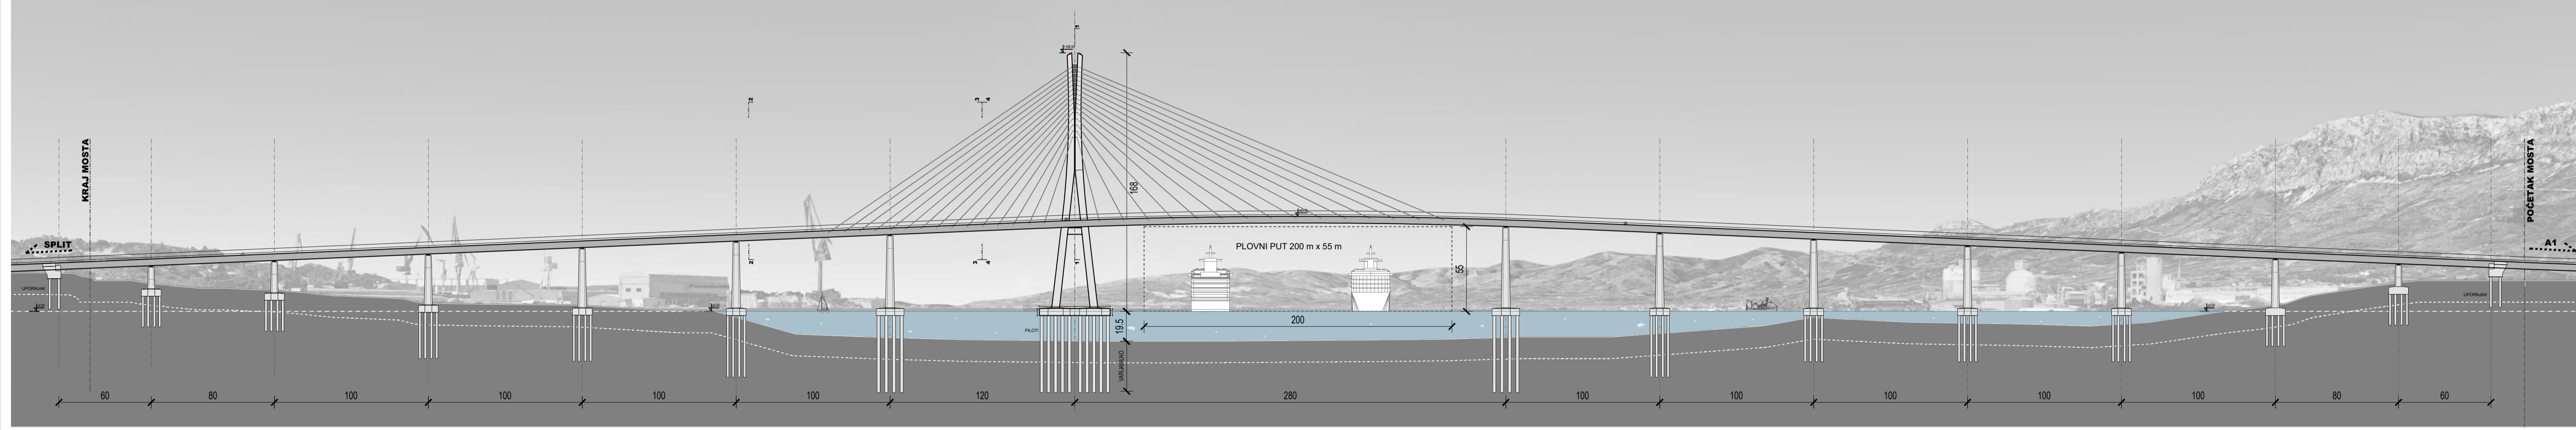


ISTOČNA SILUETA MOSTA M 1:2000

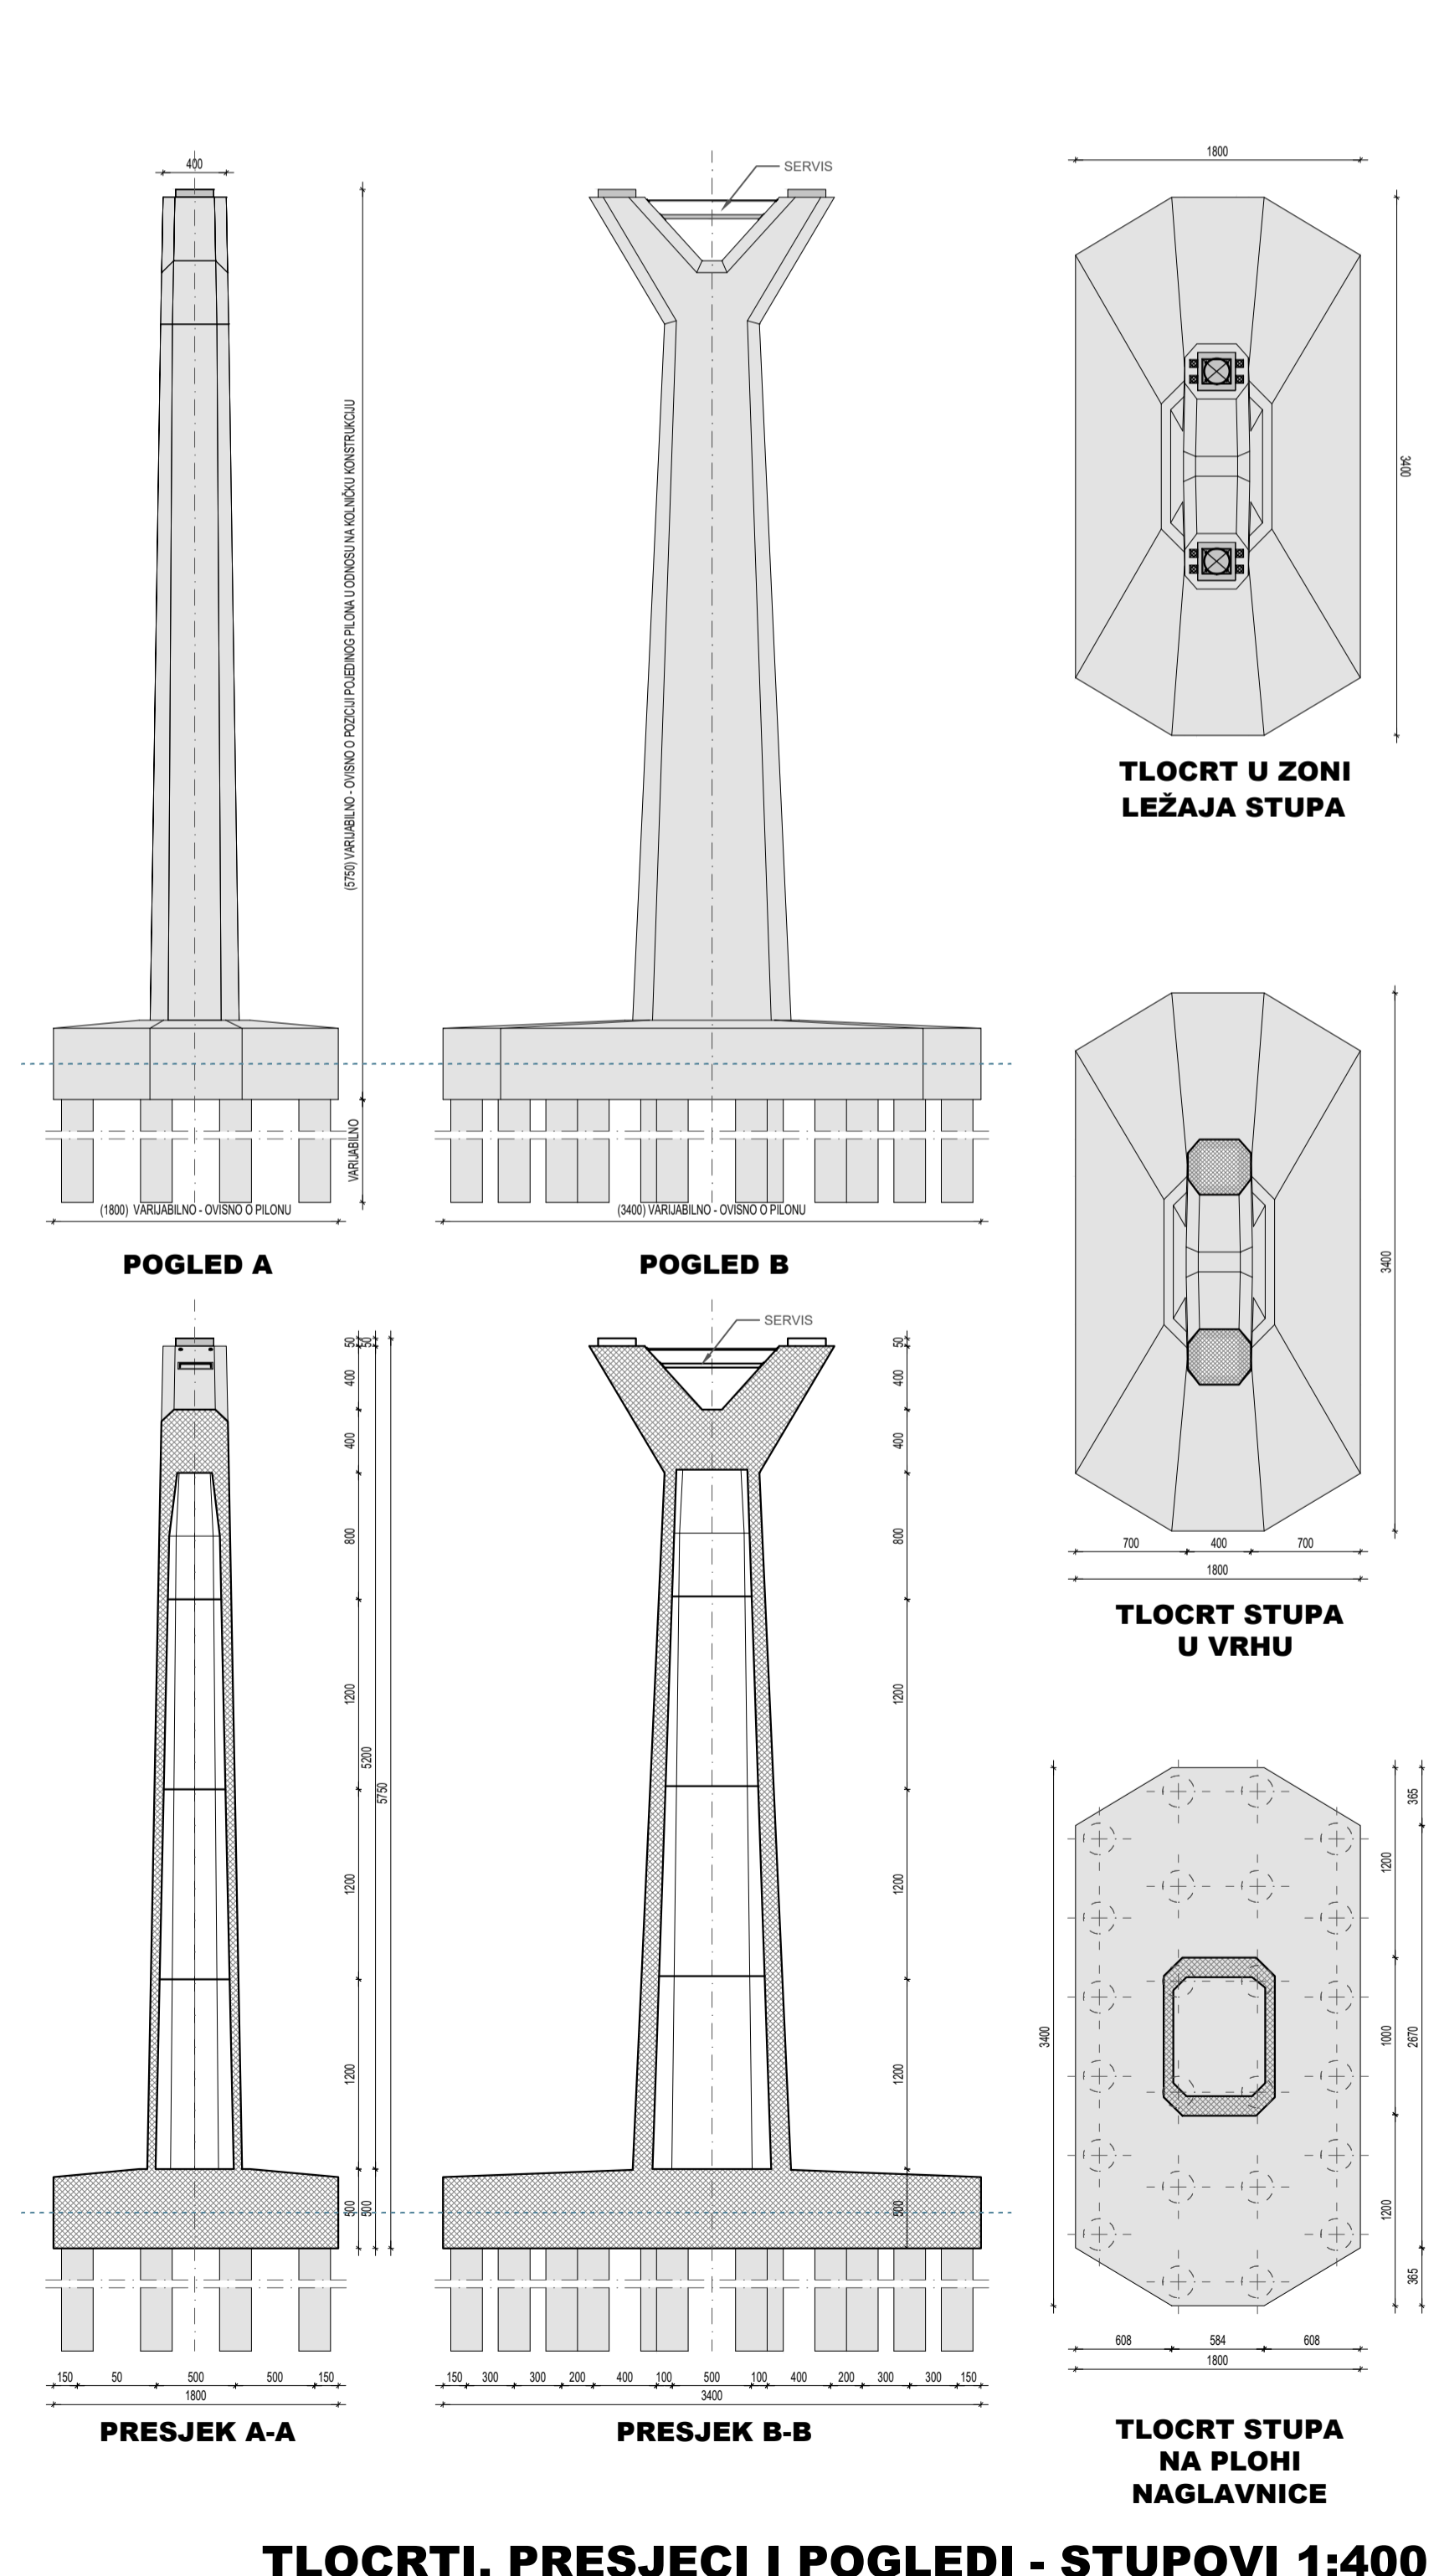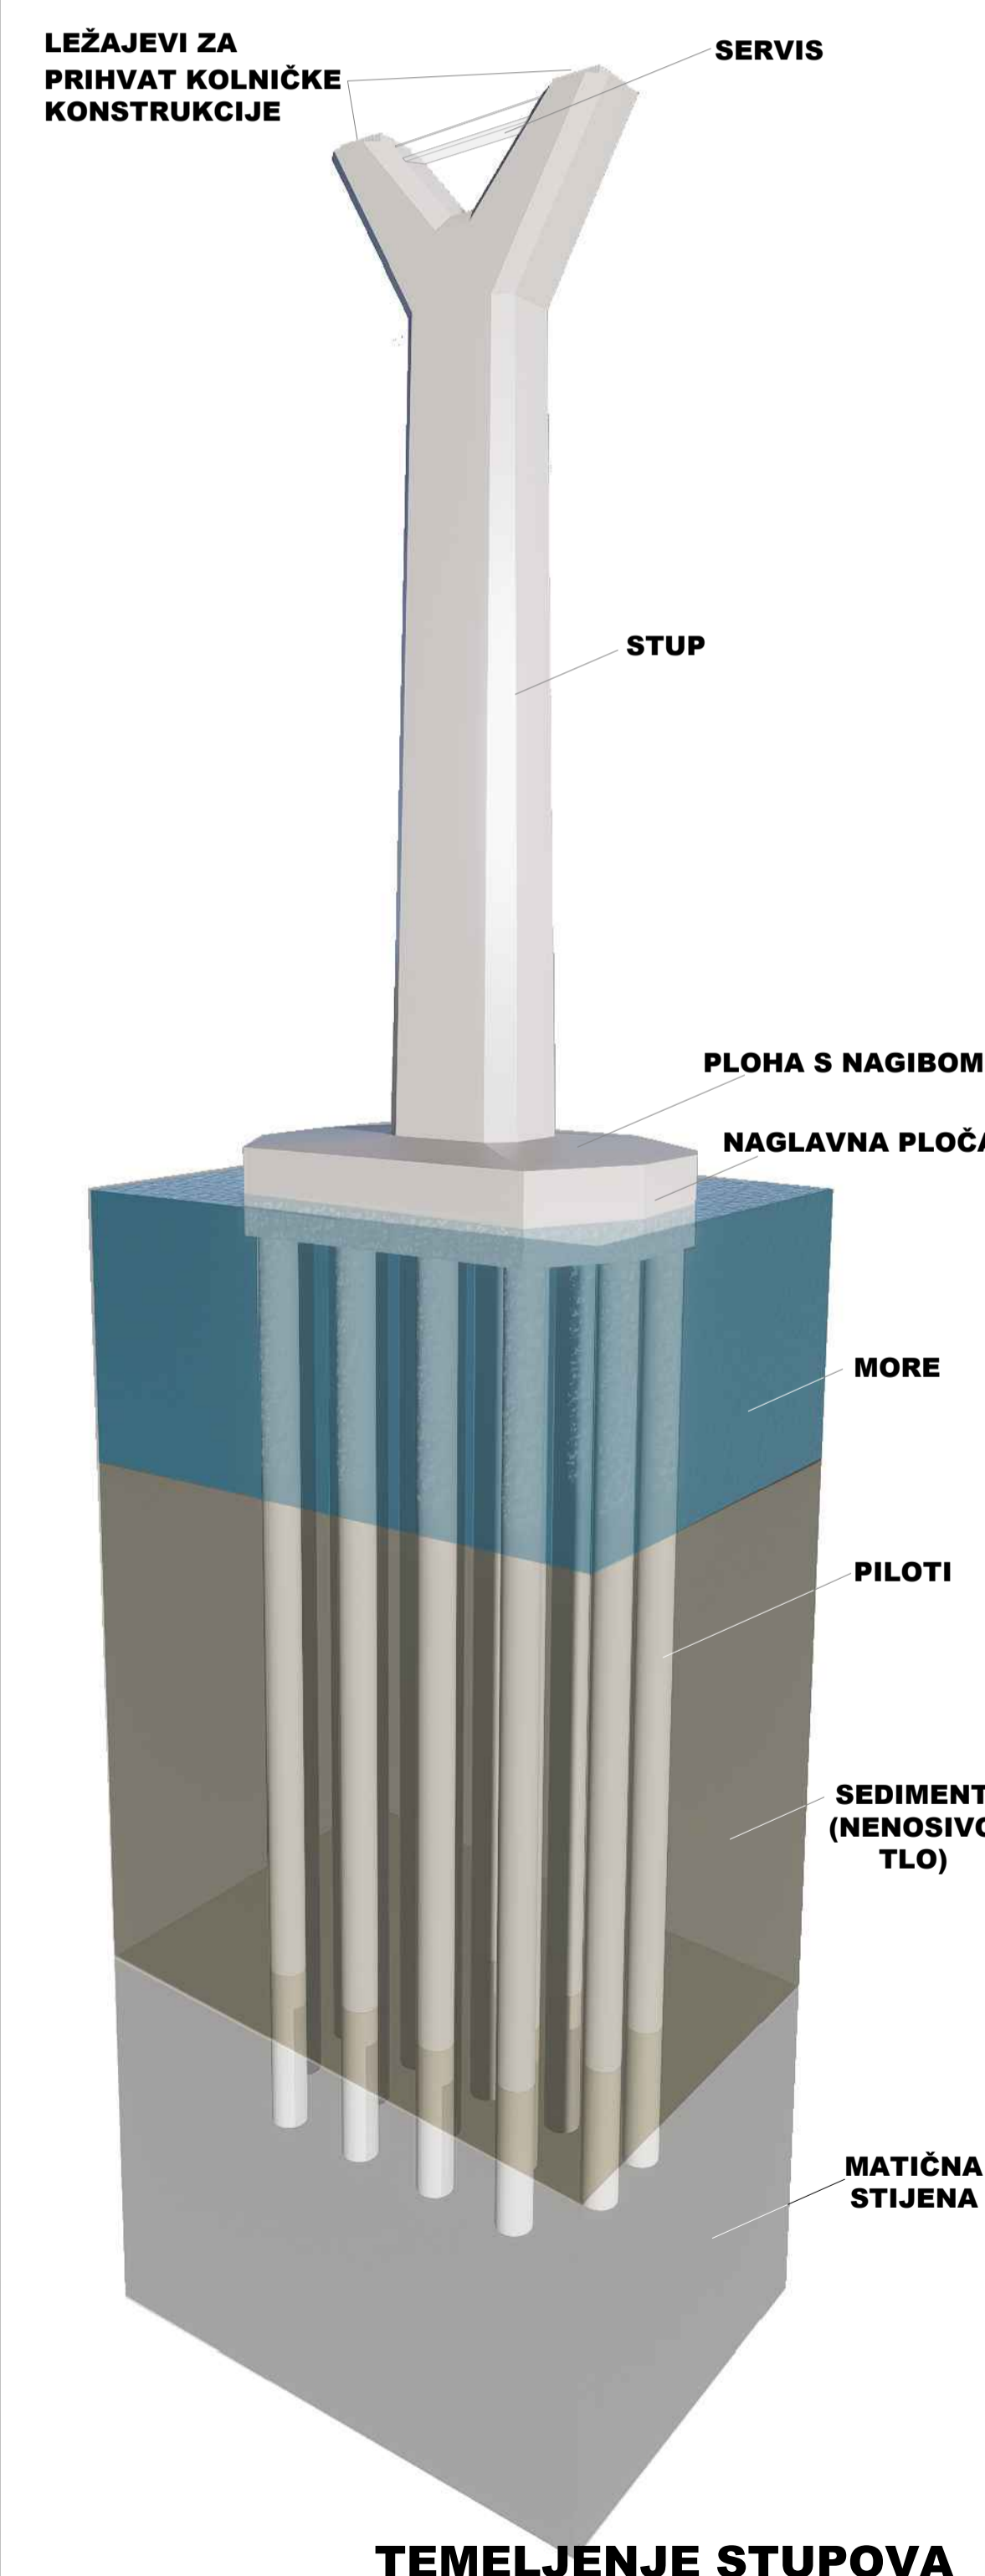


TLOCRTI, PRESJECI I POGLEDI - STUPOVI 1:400




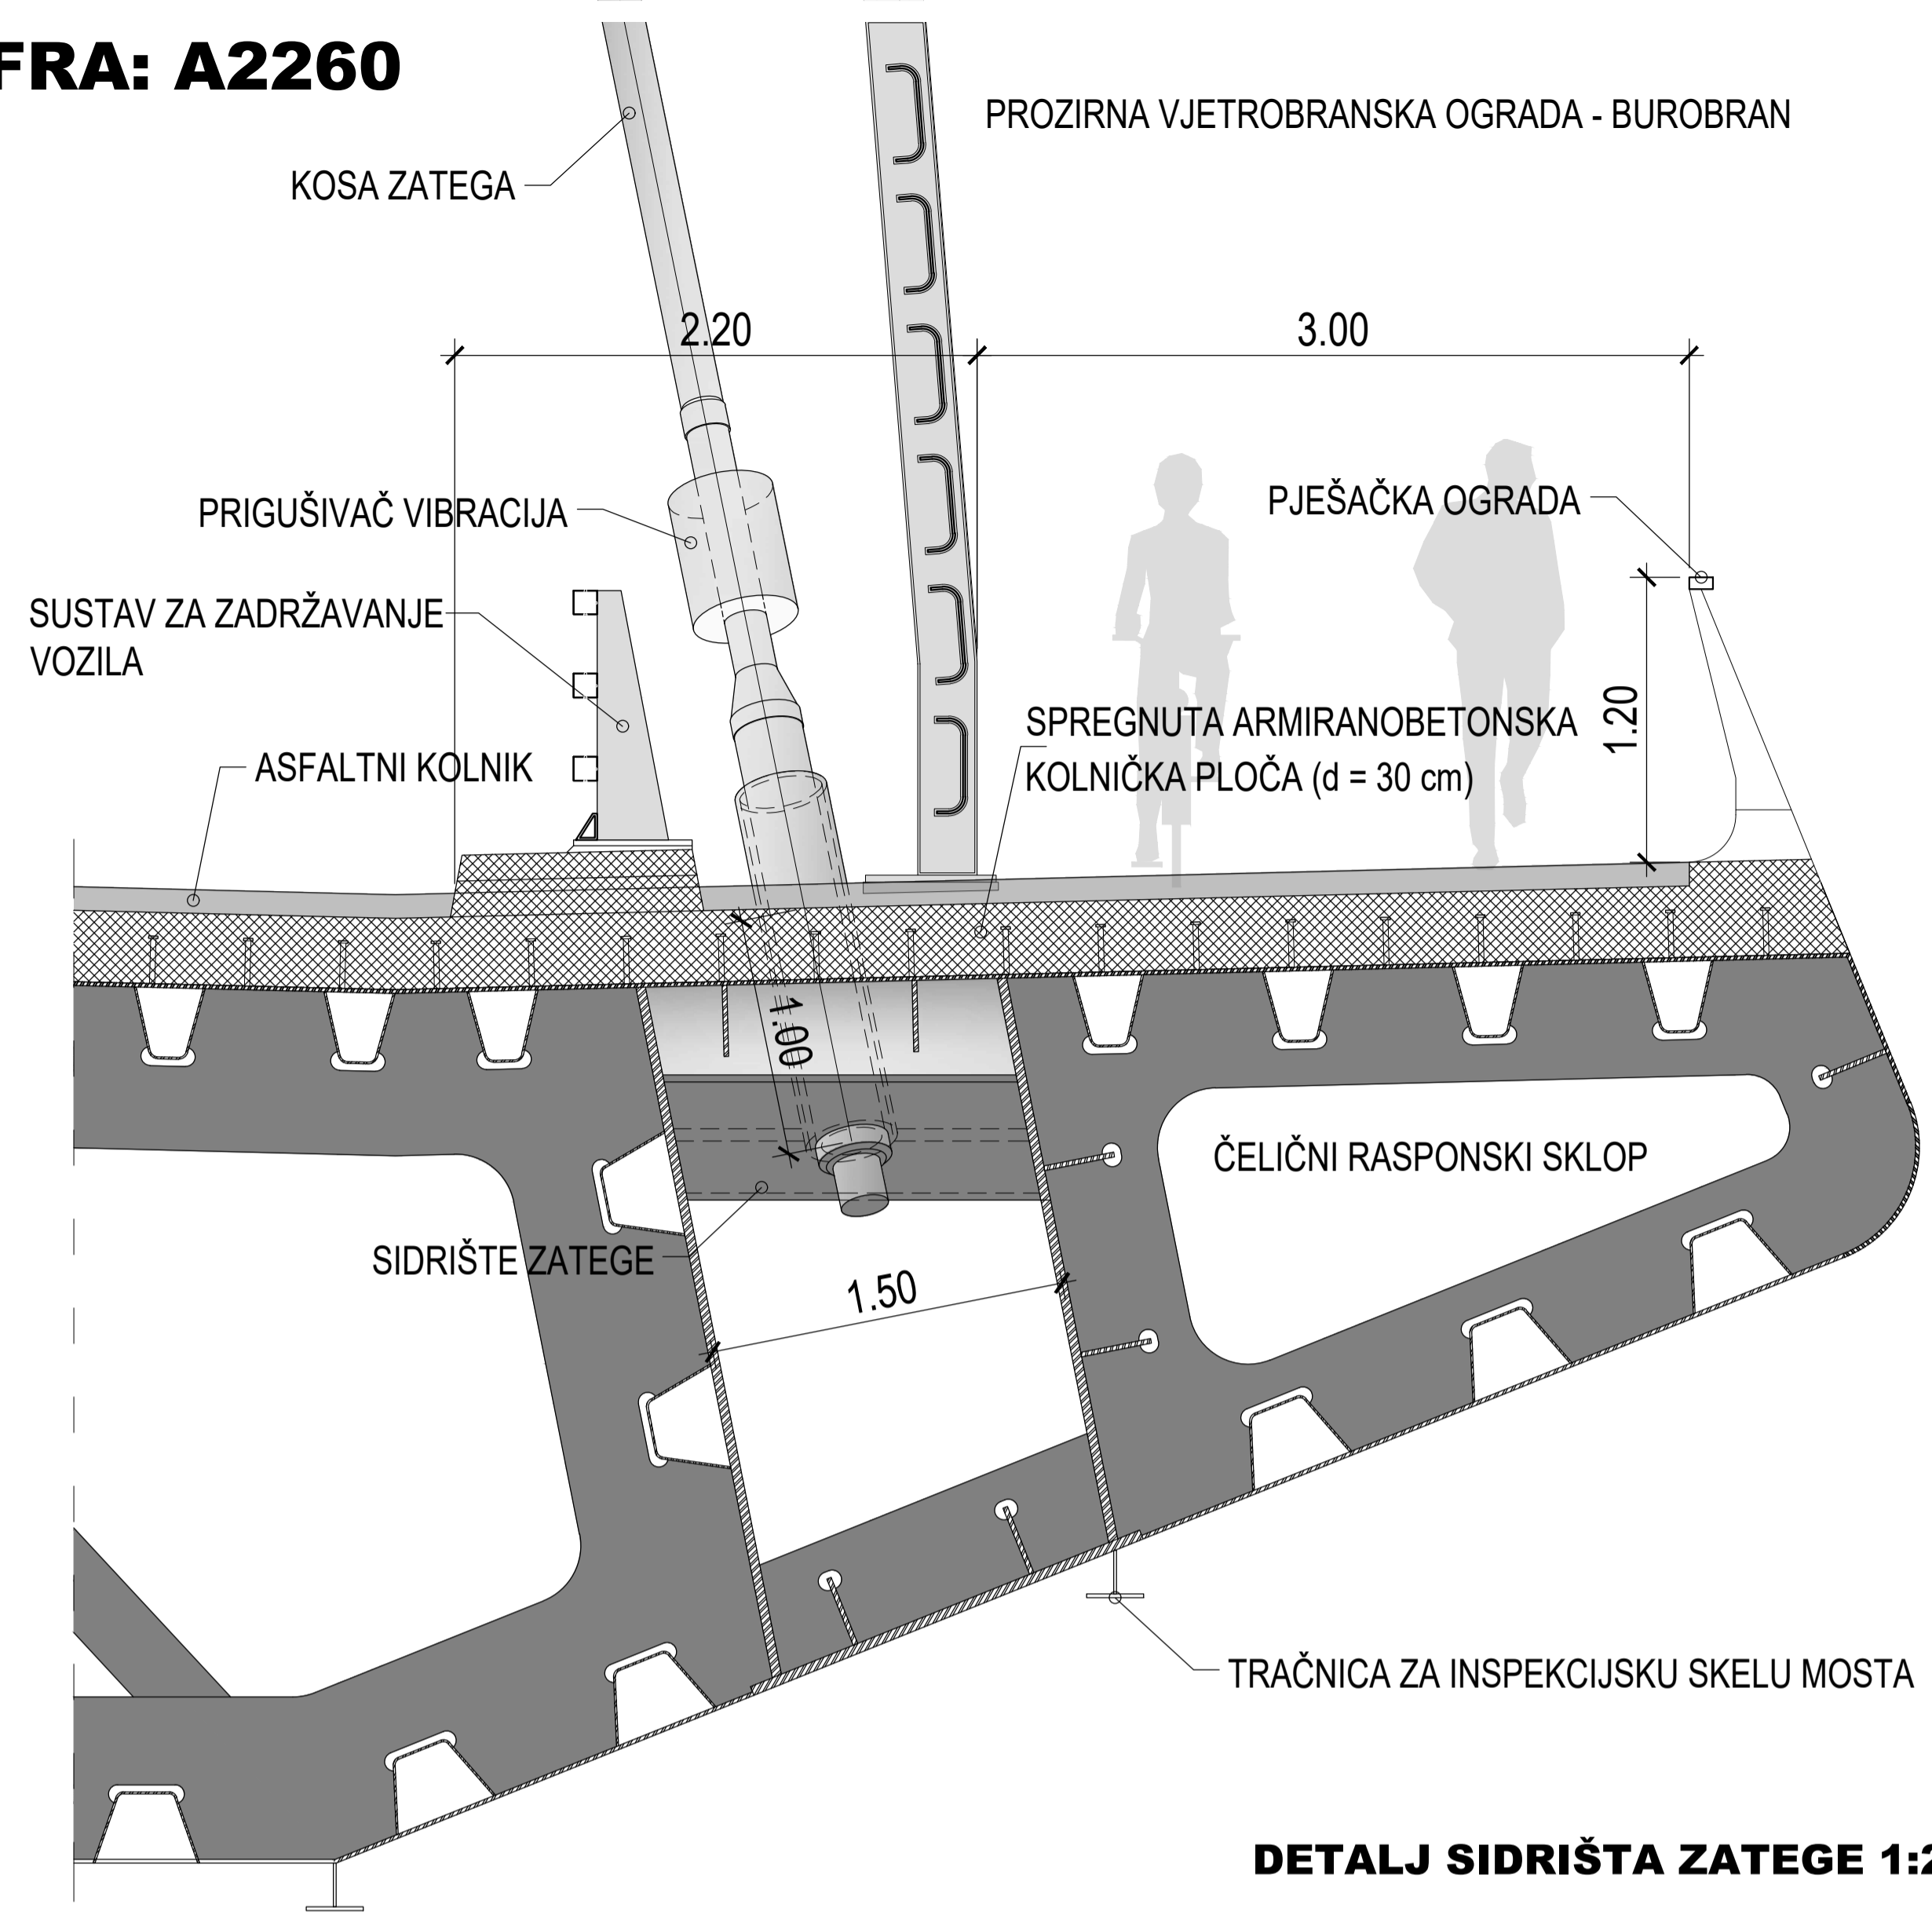

**DETALJ SIDRIŠTA ZATEGE 1:25**

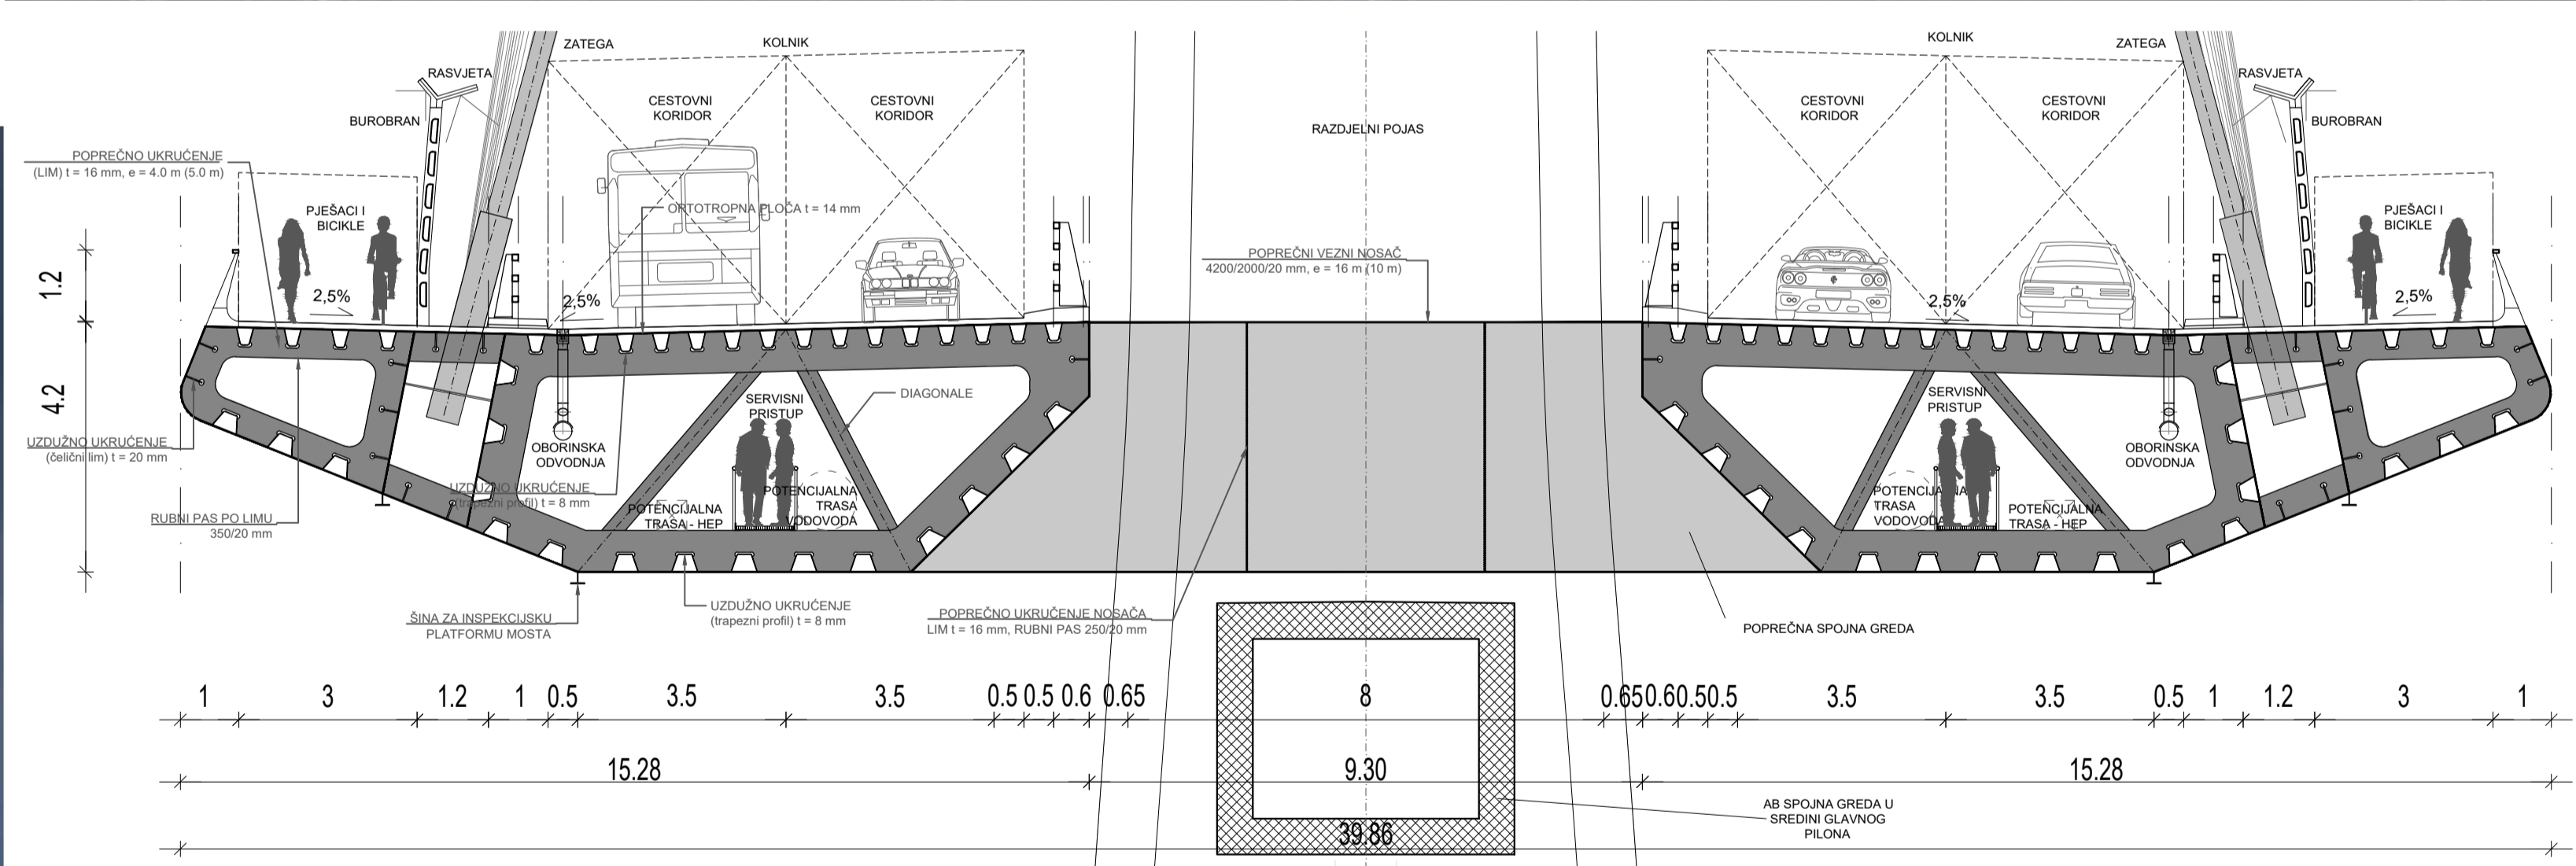

**POPREČNI PRESJEK 1-1 - KOLNIK U OSI GLAVNOG PILONA 1:100**

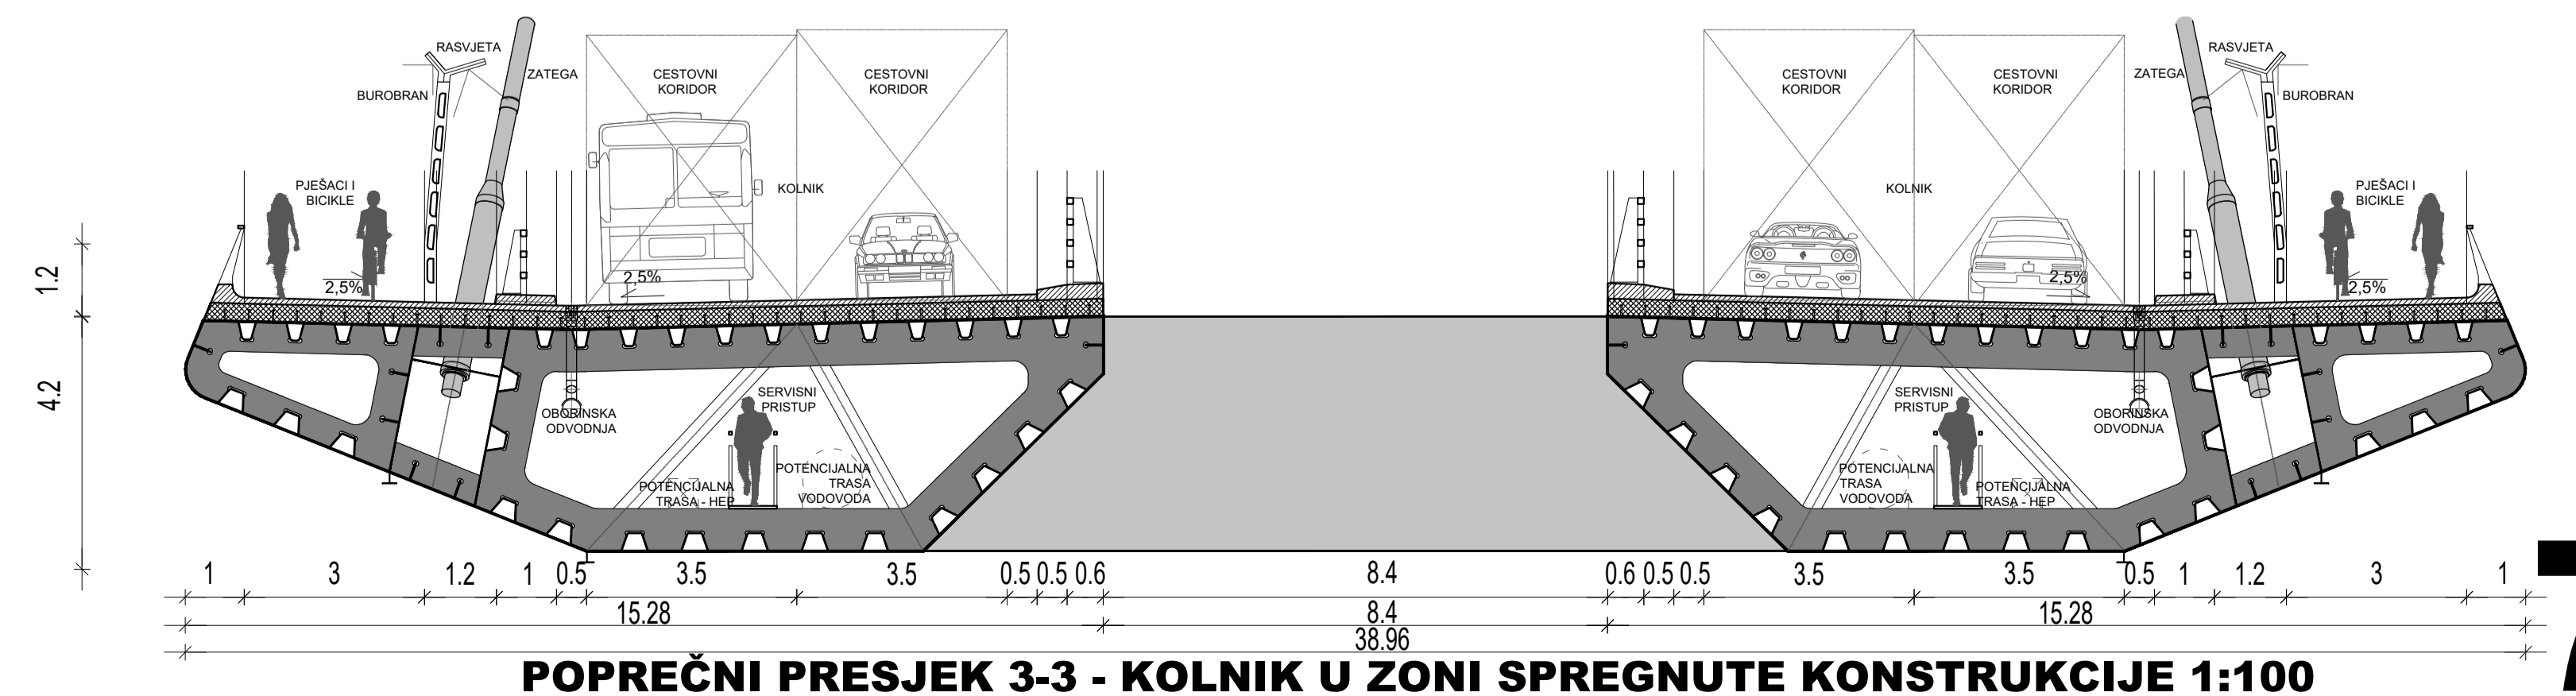


**POPREČNI PRESJEK 3-3 - KOLNIK U ZONI SPREGNUTE KONSTRUKCIJE 1:100**




## I. ORGANIZACIJA GRADILIŠTA I TEMELJENJE:

- planiranje i uređenje terena, određivanje zona rada, organizacija skladišta i radioničkih prostora
- plan sigurnosti i zaštite na radu (HSE plan), tehnološki raspored radova
- izgradnja privremenih pristupnih puteva
- temeljenje - iskop građevnih jama, izrada šipova, naglavnica i plitkih temelja.

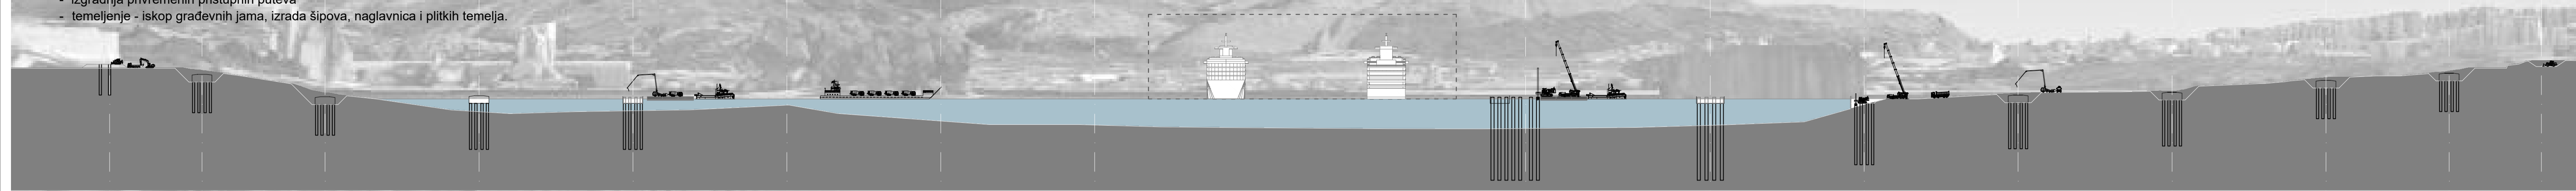


## II. DONJI USTROJ I RASPONSKI SKLOP BOČNIH RASPONA:

- temeljenje - izrada šipova, naglavnica, plitkih temelja i zatrpavanja građevnih jama
- postupna izgradnja stupova, izgradnja pilona, izgradnja upornjaka
- postavljanje dizalica
- naguravanje rasponskog sklopa u bočnim rasponima.

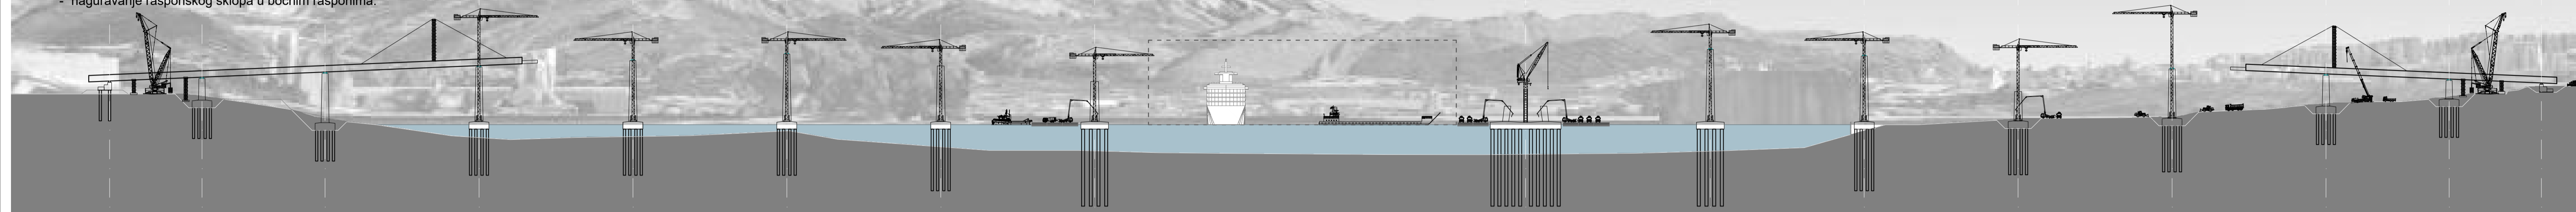


## III. PILON I RASPONSKI SKLOP U GLAVNOM RASPONU:

- izgradnja stupova, izgradnja upornjaka
- naguravanje rasponskog sklopa u bočnim rasponima, montaža rasponskog sklopa u krajnim rasponima
- izgradnja pilona i montaža kosih zatega pomoću napredujuće penjačke oplate,
- zatrpavanja građevnih jama.

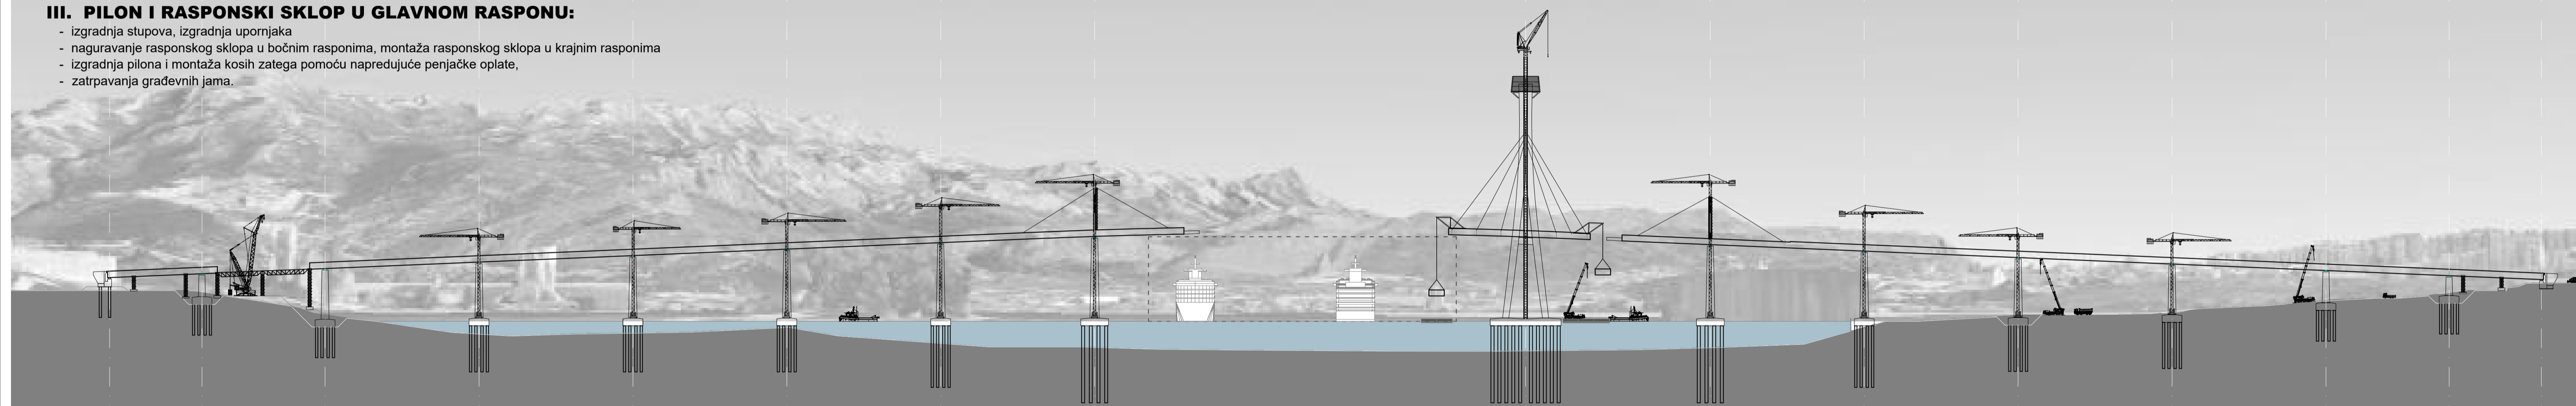

## IV. RASPONSKI SKLOP:

- demontaža nosivih skela, uklanjanje pomoćnih oslonaca, demontaža dizalica,
- izgradnja pristupnih nasipa,
- završna izgradnja rasponskog sklopa mosta,
- zatrpavanja građevnih jama.

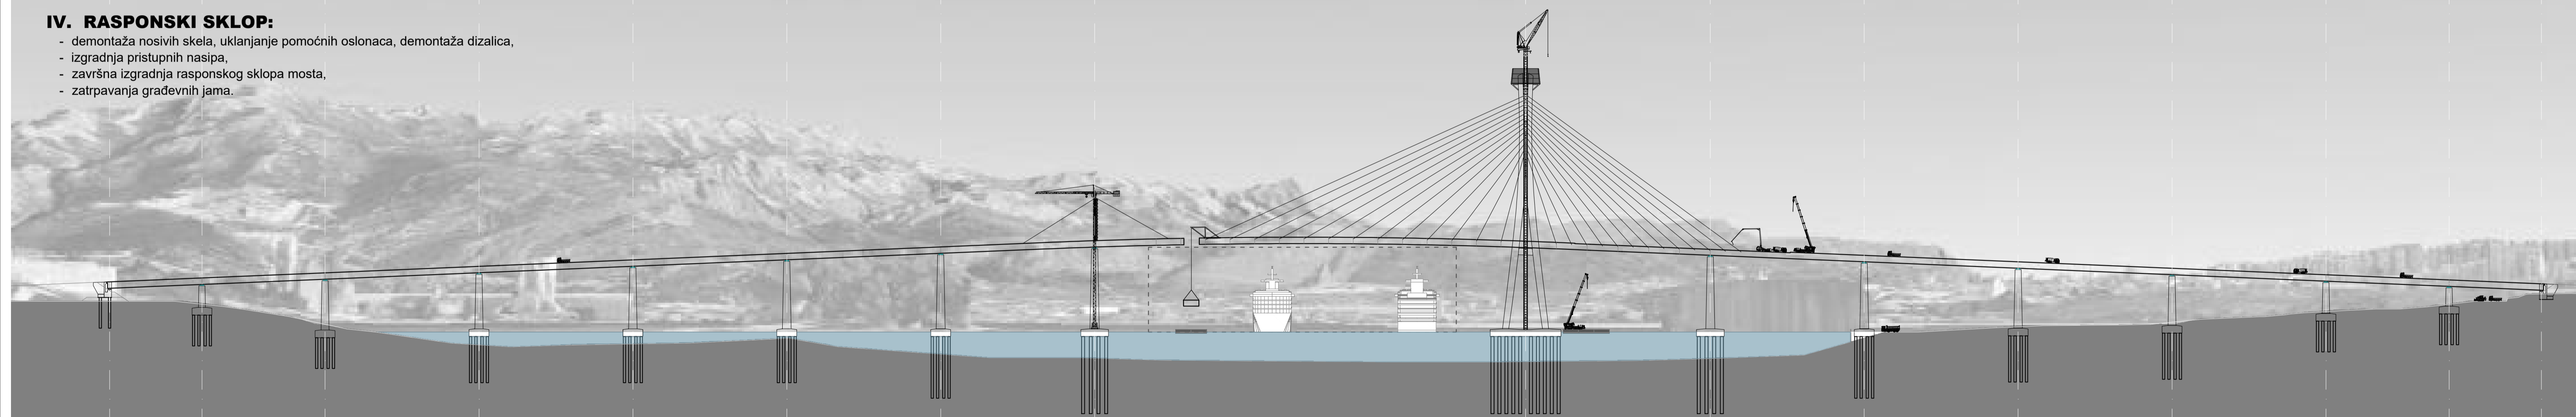

## V. MOSTNA OPREMA I ZAVRŠNI RADOVI:

- demontaža nosivih skela, uklanjanje pomoćnih oslonaca, demontaža dizalica,
- ugradnja dilatacijskih konstrukcija,
- izvedba hidroizolacijskog sloja i kolničkih asfaltnih slojeva, izrada rubnih betonskih kapa na rasponskoj konstrukciji
- montaža sustava za zadržavanje vozila (sigurnosne ograde), montaža prometne signalizacije,
- montaža burobrana i zaštitnih ograda protiv udara ptica, ugradnja rasvjete mosta,
- finalizacija mosta.

